


PIWNICA

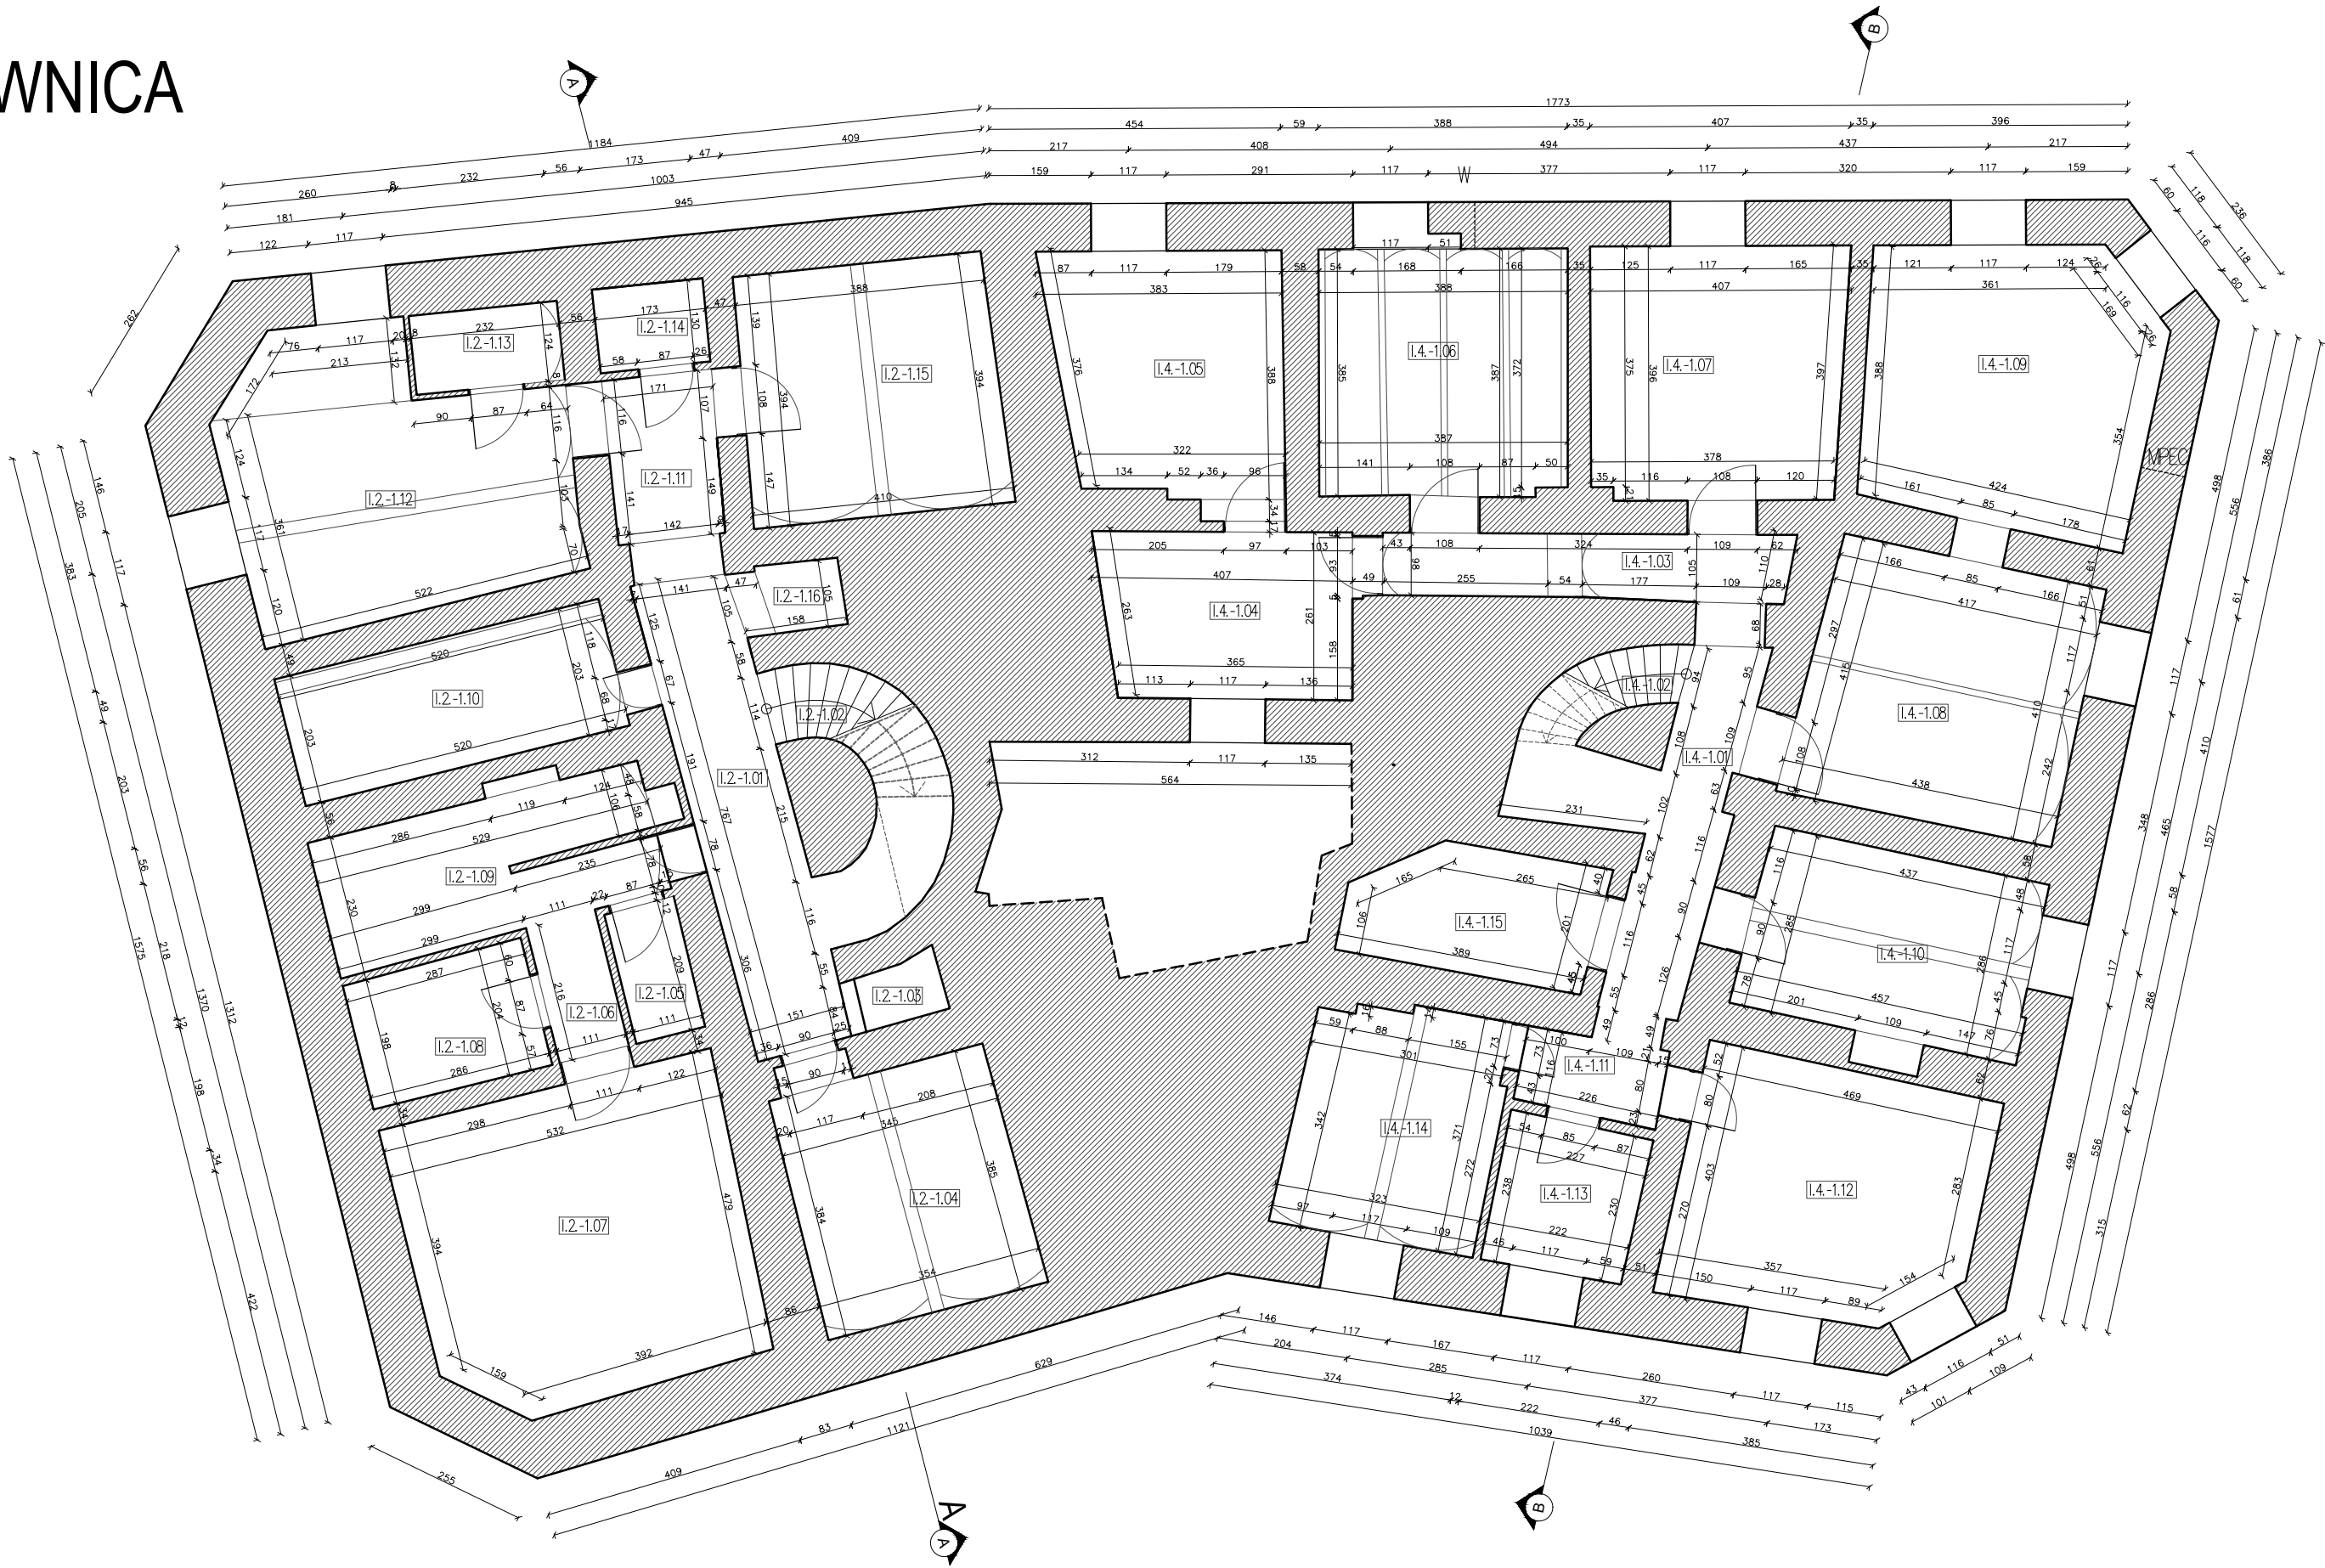

KAMIENICA 2		
2.-1.01 Korytarz 1	14,72	m ²
2.-1.02 Schody	3,68	m ²
2.-1.03 Pomieszczenie 1	1,19	m ²
2.-1.04 Pomieszczenie 2	13,43	m ²
2.-1.05 Pomieszczenie 3	2,31	m ²
2.-1.06 Pomieszczenie 4	2,41	m ²
2.-1.07 Pomieszczenie 5	24,95	m ²
2.-1.08 Pomieszczenie 6	5,76	m ²
2.-1.09 Pomieszczenie 7	10,97	m ²
2.-1.10 Pomieszczenie 8	10,55	m ²
2.-1.11 Korytarz 2	4,33	m ²
2.-1.12 Pomieszczenie 9	20,95	m ²
2.-1.13 Pomieszczenie 10	2,86	m ²
2.-1.14 Pomieszczenie 11	2,25	m ²
2.-1.15 Pomieszczenie 12	15,69	m ²
2.-1.16 Pomieszczenie 13	1,30	m ²
Razem:	137,35	m ²
KAMIENICA 4		
4.-1.01 Korytarz 1	9,94	m ²
4.-1.02 Schody	2,39	m ²
4.-1.03 Korytarz 2	6,42	m ²
4.-1.04 Pomieszczenie 1	10,03	m ²
4.-1.05 Pomieszczenie 2	13,29	m ²
4.-1.06 Pomieszczenie 3	14,84	m ²
4.-1.07 Pomieszczenie 4	15,48	m ²
4.-1.08 Pomieszczenie 5	17,01	m ²
4.-1.09 Pomieszczenie 6	19,12	m ²
4.-1.10 Pomieszczenie 7	12,71	m ²
4.-1.11 Korytarz 3	2,70	m ²
4.-1.12 Pomieszczenie 8	17,80	m ²
4.-1.13 Pomieszczenie 9	5,24	m ²
4.-1.14 Pomieszczenie 10	11,37	m ²
4.-1.15 Pomieszczenie 11	7,22	m ²
Razem:	165,56	m ²

NAZWA INWESTYCJI PROJECT NAME	Przebudowa, rozbudowa i nadbudowa budynku mieszkalno-usługowego przy ul. Mickiewicza 4 w Oświęcimiu polegająca na przebudowie mieszkań na II i III kondygnacji, zmianie sposobu użytkowania poddasza nieużytkowego na użytkowe oraz przebudowie lokali usługowych na I kondygnacji oraz kondygnacji podziemnej wraz z przebudową wewnętrznych instalacji, przebudową przyłączy, termomodernizacją budynku.			PROJEKTOWAŁ DESIGNED BY	mgr inż. arch. Krzysztof Rudzielewicz	NR UPRAWNIEN LICENSE NO	MPOIA/012/2009	PODPIS SIGNATURE		
	ADRES INWESTYCJI PROJECT ADDRESS	Jednostka ewidencyjna: 121301_1, Oświęcim - miasto obr. Oświęcim 0001, dz. 2322,2323	OPRACOWAŁ DRAWN BY	mgr inż. arch. Weronika Salach, Paulina Watracz	inż. arch.					
			SPRAWDZIŁ CHECKED BY	mgr inż. arch. Urszula Orzechowska						
			FAZA PROJEKTU STAGE	Inwentaryzacja						
INWESTOR INVESTOR	Oświęcimskie Towarzystwo Budownictwa Społecznego Sp. z o.o. ul. 11-go Listopada 16c 32-600 Oświęcim,			NAZWA RYSUNKU DRAWING NAME	RZUT PIWNICY					
WYKONAWCA PROJEKTU PROJECT DESIGNER	 KRU Architektka ul. Potokowa 116 B/B 35-104 Rzeszów oś. Paderewskiego 5/III/4 32-626 Brzeszcze tel. 0048 698 576 676 e-mail: biuro@kruarchitektka.pl www.kruarchitektka.pl			BRANŻA BRANCH	ARCH	NR RYS. / DRAWING NO	I 01	SKALA / SCALE	FORMAT / SIZE	
				DATA / DATE	27.11.2020		1:100	A2	ZMIANA / REV	
				Wszystkie prawa zastrzeżone. Rysunek ten podlega ochronie prawnej zgodnie z przepisami Ustawy z dnia 04.02.1994 r. o Prawie autorskim i prawach pokrewnych. Powielanie oraz wykorzystywanie rysunku bez zgody autora może być karalne.						