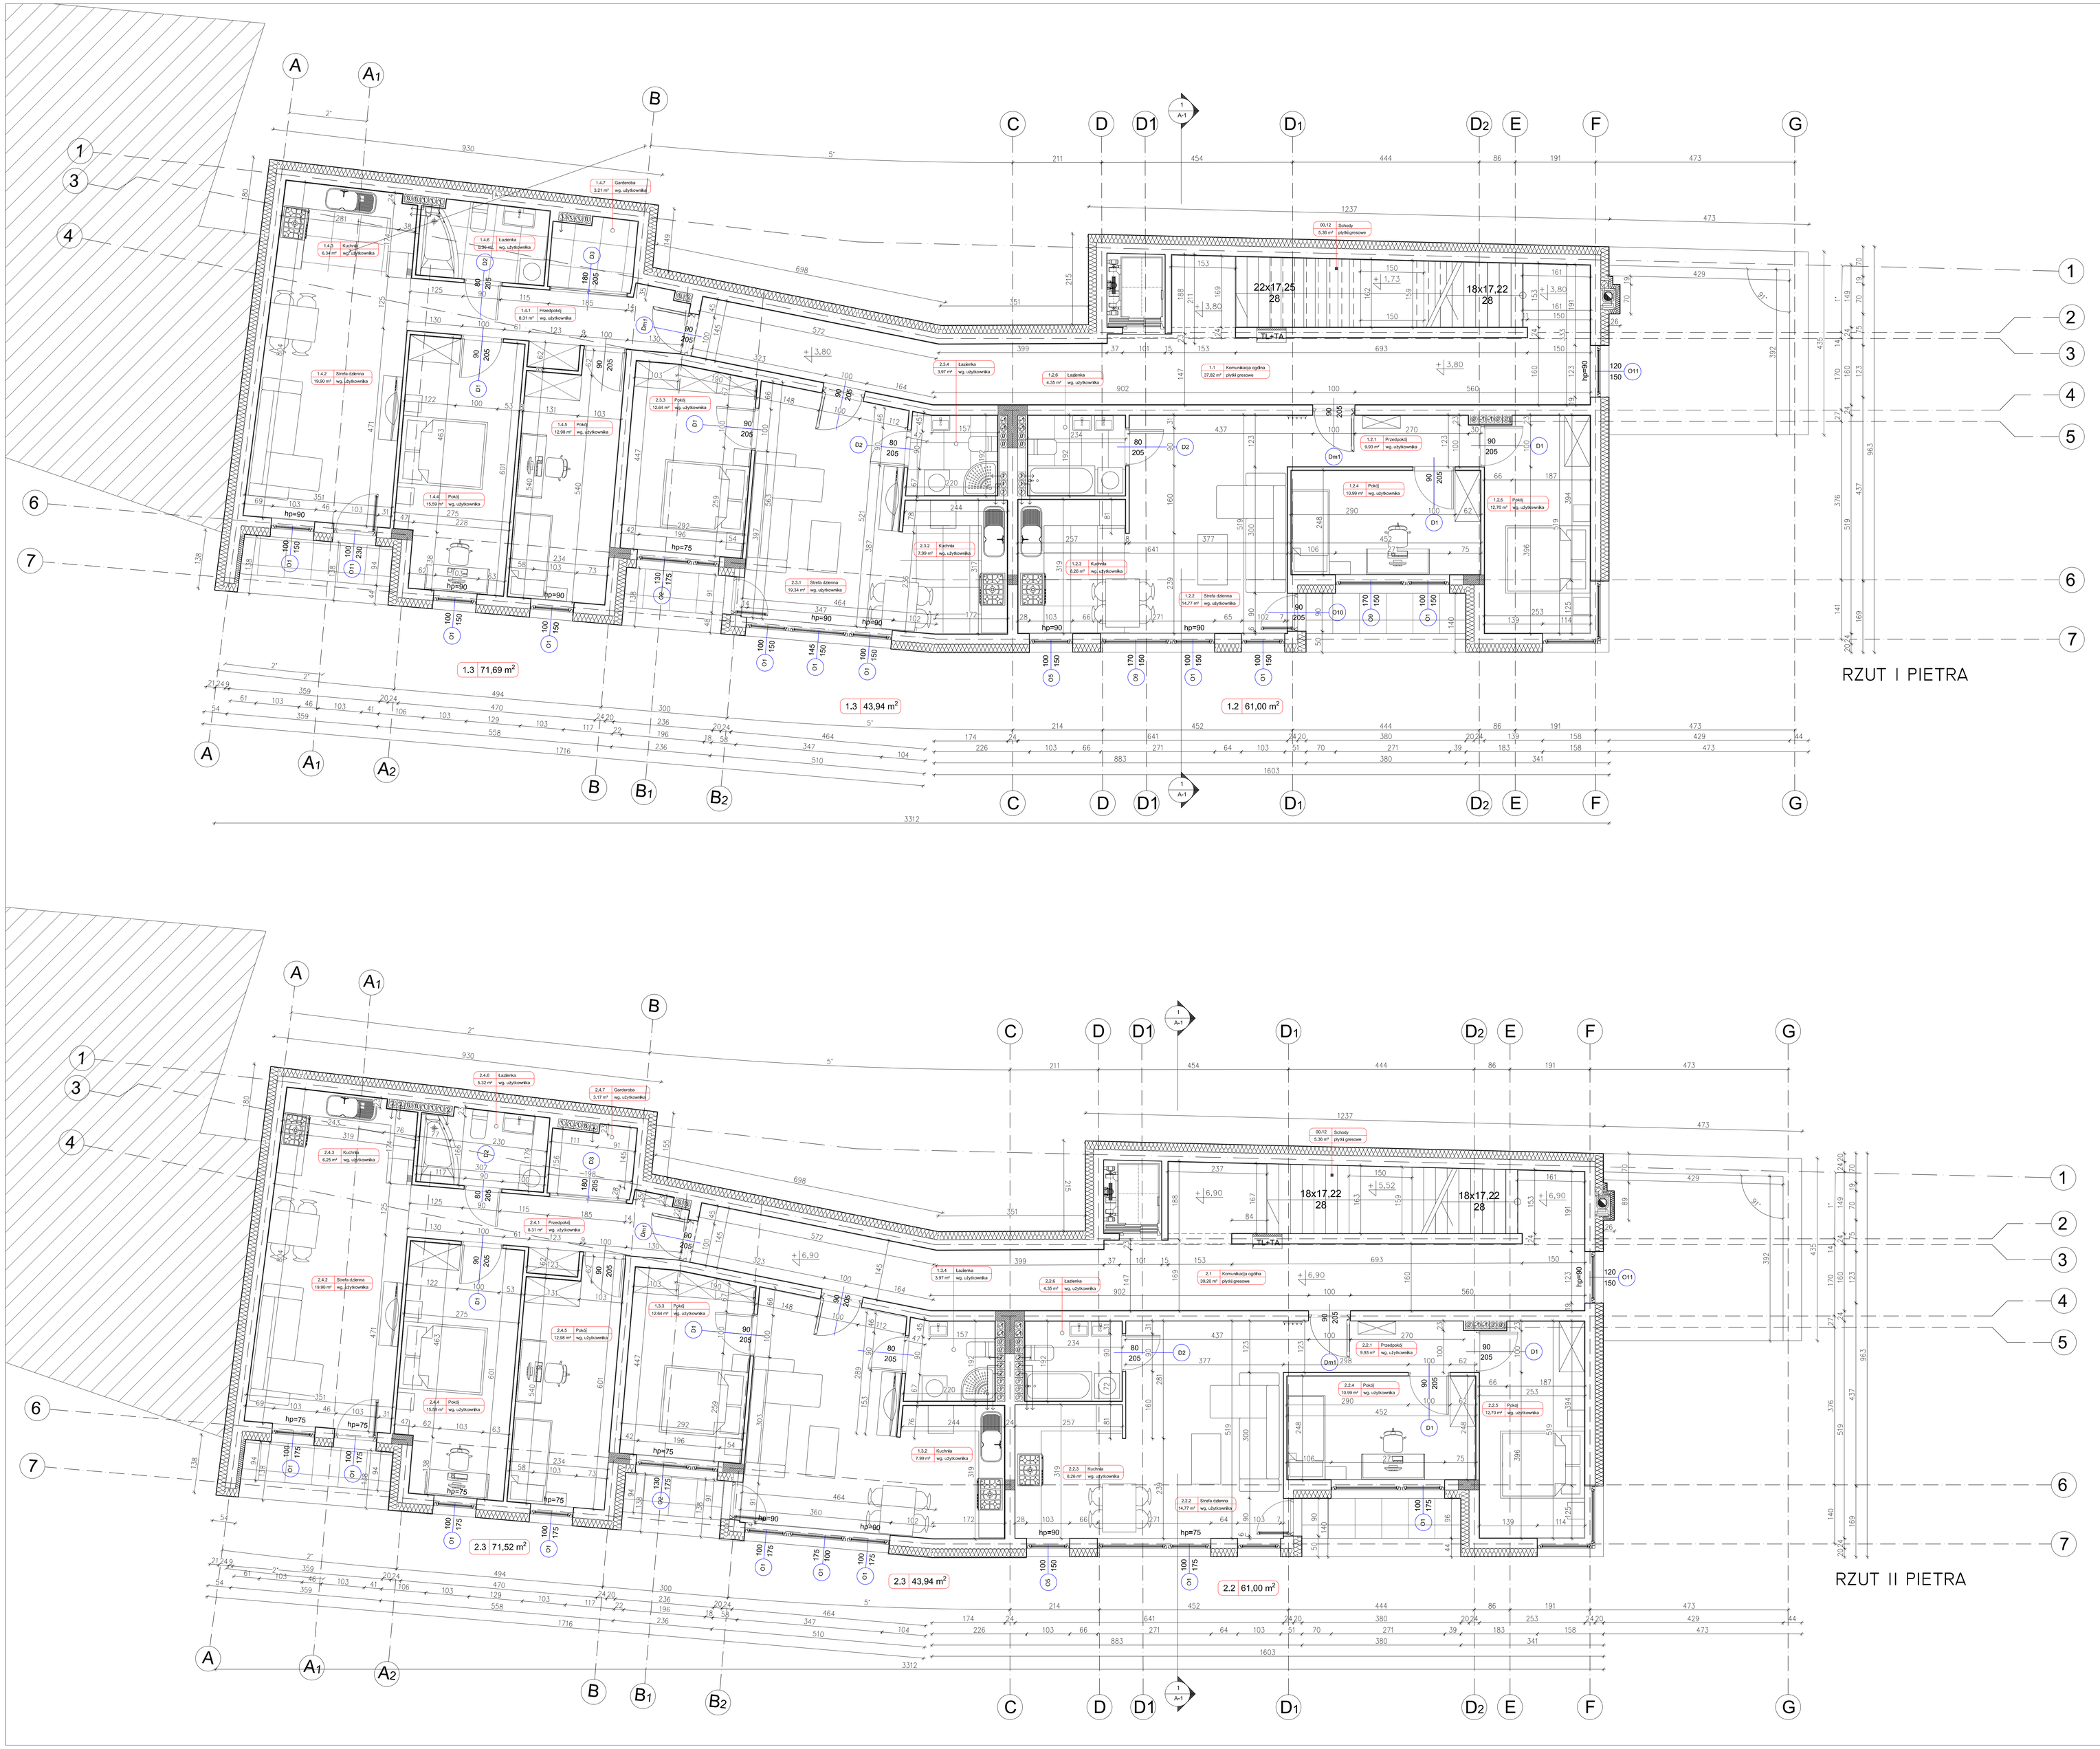

I PIĘTRO - Wykaz Powierzchni

Numer	Poziom	Nazwa pomieszczenia	Powierzchnia
1.1	Piętro I	Komunikacja ogólna	37,82 m2
1.2		**MIESZKANIE 01**	
1.2.1	Piętro I	Przedpokój	9,93 m2
1.2.2	Piętro I	Strefa dzienna	14,77 m2
1.2.3	Piętro I	Kuchnia	8,26 m2
1.2.4	Piętro I	Pokój	10,99 m2
1.2.5	Piętro I	Pokój	12,70 m2
1.2.6	Piętro I	Łazienka	4,35 m2
		SUMA	**61,00 m2**
1.3		**MIESZKANIE 02**	
1.3.1	Piętro I	Strefa dzienna	19,34 m2
1.3.2	Piętro I	Kuchnia	7,99 m2
1.3.3	Piętro I	Pokój	12,64 m2
1.3.4	Piętro I	Łazienka	3,97 m2
		SUMA	**43,94 m2**
1.4		**MIESZKANIE 03**	
1.4.1	Piętro I	Przedpokój	8,31 m2
1.4.2	Piętro I	Strefa dzienna	19,90 m2
1.4.3	Piętro I	Kuchnia	6,34 m2
1.4.4	Piętro I	Pokój	15,59 m2
1.4.5	Piętro I	Pokój	12,98 m2
1.4.6	Piętro I	Łazienka	5,36 m2
1.4.7	Piętro I	Garderoba	3,21 m2
		SUMA	**71,69 m2**
1.5	Piętro I	Schody	5,36 m2
		SUMA	**219,81 m2**

II PIĘTRO - Wykaz Powierzchni

Numer	Poziom	Nazwa pomieszczenia	Powierzchnia
2.1	Piętro II	Komunikacja ogólna	32,72 m2
2.2		**MIESZKANIE 04**	
2.2.1	Piętro II	Przedpokój	9,93 m2
2.2.2	Piętro II	Strefa dzienna	14,77 m2
2.2.3	Piętro II	Kuchnia	8,26 m2
2.2.4	Piętro II	Pokój	10,99 m2
2.2.5	Piętro II	Pokój	12,70 m2
2.2.6	Piętro II	Łazienka	4,35 m2
		SUMA	**61,00 m2**
2.3		**MIESZKANIE 05**	
2.3.1	Piętro II	Strefa dzienna	19,34 m2
2.3.2	Piętro II	Kuchnia	7,99 m2
2.3.3	Piętro II	Pokój	12,64 m2
2.3.4	Piętro II	Łazienka	3,97 m2
		SUMA	**43,94 m2**
2.4		**MIESZKANIE 07**	
2.4.1	Piętro II	Przedpokój	8,31 m2
2.4.2	Piętro II	Strefa dzienna	19,90 m2
2.4.3	Piętro II	Kuchnia	6,25 m2
2.4.4	Piętro II	Pokój	15,59 m2
2.4.5	Piętro II	Pokój	12,98 m2
2.4.6	Piętro II	Łazienka	5,32 m2
2.4.7	Piętro II	Garderoba	3,17 m2
		SUMA	**71,52 m2**
2.5	Piętro II	Schody	8,04 m2
		SUMA	**217,22 m2**

1. PRZY WYKONYWANIU ROBÓT NALEŻY STOSOWAĆ MATERIAŁY I WYROBY DOPUSZCZONE DO OBROTU I STOSOWANIA W BUDOWNICTWIE (ZGODNIE Z ART. 10 USTAWY PRAWO BUDOWLANE) ŚWIADECTWA DOPUSZCZENIA MATERIAŁÓW I WYROBÓW NALEŻY ZACHOWAĆ DO KONTROLI DO KOŃCOWEGO ODBIORU ROBÓT.
2. ELEMENTY ZAMAWIAĆ I WYKONYWAĆ NA PODSTAWIE ZWERYFIKOWANYCH OBMIARÓW RZECZYWISTYCH WYKONANYCH NA OBIEKCIE DLA UNIKNIĘCIA NIEZGODNOŚCI-WYMIARY WSZYSTKICH ELEMENTÓW PRZED WBUDOWANIEM NALEŻY OBOWIĄZKOWO SPRAWDZIĆ W MIEJSCU MONTAŻU.
3. PRZEJŚCIA PRZEZ ŚCIANY PRZEWODÓW INSTALACJI SANITARNEJ I MECHANICZNEJ ORAZ INSTAL. ELEKTRYCZNEJ WYKONAĆ W/G WYTYCZNYCH PROJEKTÓW BRANŻOWYCH
4. WSZYSTKIE ŚCIANY DZIAŁOWE /Z WYJĄTKIEM ODPOWIEDNIO OZNAKOWANYCH/ NALEŻY PROWADZIĆ DO STROPU /PEŁNE WYDZIELENIE POMIESZCZEŃ/.
5. PRZEJŚCIA INSTALACYJNE PRZEZ ŚCIANY ODDZIELEŃ POŻ. POPRZEZ ATESTOWANE, PRZEPUSTY O ODPORNOSCI OGN. ROWNEJ ODPORNOSCI OGN. ŚCIANY, USZCZELNIĆ PYROPLASTEM-CS /MIN. GR. 3mm./
6. NADPROŻA ŻELBETOWE MONOLITYCZNE LUB PREFABRYKOWANE W/G PROJ. KONSTR.
7. DLA ZABUDOWY ELEMENTÓW MONTAŻOWYCH TYPU GEBERIT W ŚCIANKACH INSTALACYJNYCH ZASTOSOWAĆ 1-WARSTWOWĄ WODOODPORNĄ PŁYTĘ GIPSOWO-KARTONOWĄ GR. 18mm LUB 2-WARSTWOWĄ WODOODPORNĄ PŁYTĘ GIPSOWO-KARTONOWĄ GR. 12,5mm (2x12,5mm).
8. DOKUMENTACJĘ PROJEKTOWĄ BRANŻY ARCHITEKTONICZNEJ KONSTRUKCYJNEJ I INSTALACYJNEJ NALEŻY ROZPATRYWAĆ ŁĄCZNIE.
9. GRUBOŚĆ SKRZYDŁA DRZWI PO OTWARCIU NIE MOŻE POMNIEJSZAĆ WYMIARU SZEROKOŚCI OTWORU W ŚWIETLE OŚCIEŻNICY.
10. PODANE WYMIARY DRZWI SĄ WYMIARAMI CZYNNYMI PRZEJŚCIA!
11. POKAZANE NA RYSUNKACH WYMIARY STOLARKI I ŚLUSARKI W ŚWIETLE OTWORÓW MONTAŻOWYCH NALEŻY PRZED PRZYSTĄPIENIEM DO ROBÓT MURARSKICH I MONTAŻOWYCH ŚCIANEK ZWERYFIKOWAĆ I DOSTOSOWAĆ DO WYMAGANYCH WYMIARÓW WYBRANEGO PRODUCENTA.

UWAGA: WSZYSTKIE WYMIARY SPRAWDZIĆ NA BUDOWIE

NAZWA OBIEKTU I ADRES BUDOWY:
Projekt zamienny do projektu objętego decyzją o pozwoleniu na budowę nr 156/16 dla zamierzenia budowlanego: rozbudowa, nadbudowa, przebudowa budynku usługowo - mieszkalnego wraz z budową wewnętrznych instalacji, rozbiórka budynku biurowo technicznego, przebudowa budynku sąsiedniego, zlokalizowanego na działce nr 328, przebudowa budynku sąsiedniego, przy ul. Plac Słoneczny 2, zlokalizowanego na działce nr 2499/1, przebudowa przyłącza wodociągowego, rozbiórka i budowa pozabudynkowej instalacji kanalizacji deszczowej, przebudowa wewnętrznej pozabudynkowej instalacji elektrycznej.

INWESTOR:
Oświęcimskie Towarzystwo Budownictwa Społecznego Sp. z o.o. ul. 11-go Listopada 16C 32-600 Oświęcim

PROJEKTANT:
mgr inż. arch. Krzysztof Rudzielewicz nr upr. MPOA/012/2009

SPRAWDZIŁ:

UZGODNIENIA BRANŻOWE:

OPINIE:

ADRES NIERUCHOMOŚCI:
Oświęcim Plac Słoneczny 4 dz. nr 2310/1, 315/1

FAZA WYKONAWCZA:
Projekt budowlany

NAZWA RYSUNKU:
RZUT PIERWSZE I DRUGIE PIĘTRO
rysunek zamienny

BRANŻA:
ARCH

FORMAT:
A02

SKALA:
1 : 50

FORMAT ISO:
A0

DATA:
04/04/2020

KRU Architekci
ul. Potokowa 116 B/8
35-104 Rzeszów
os. Paderewskiego 5/80/4
32-616 Brzeszcze
tel:0048 698 570 676
e-mail: biuro@krusrch.biz
www.krusrchitekci.pl

architekci

Wolno nam kwestionować, że ktoś nie posiada autorskich praw majątkowych (ustawa o prawach autorskich i prawach pokrewnych z dnia 4 lutego 1994 r.) Projekt autorski i prawa autorskie podlegają ochronie prawnej. Kopiowanie projektu w całości lub części bez zgody autora jest zabronione.