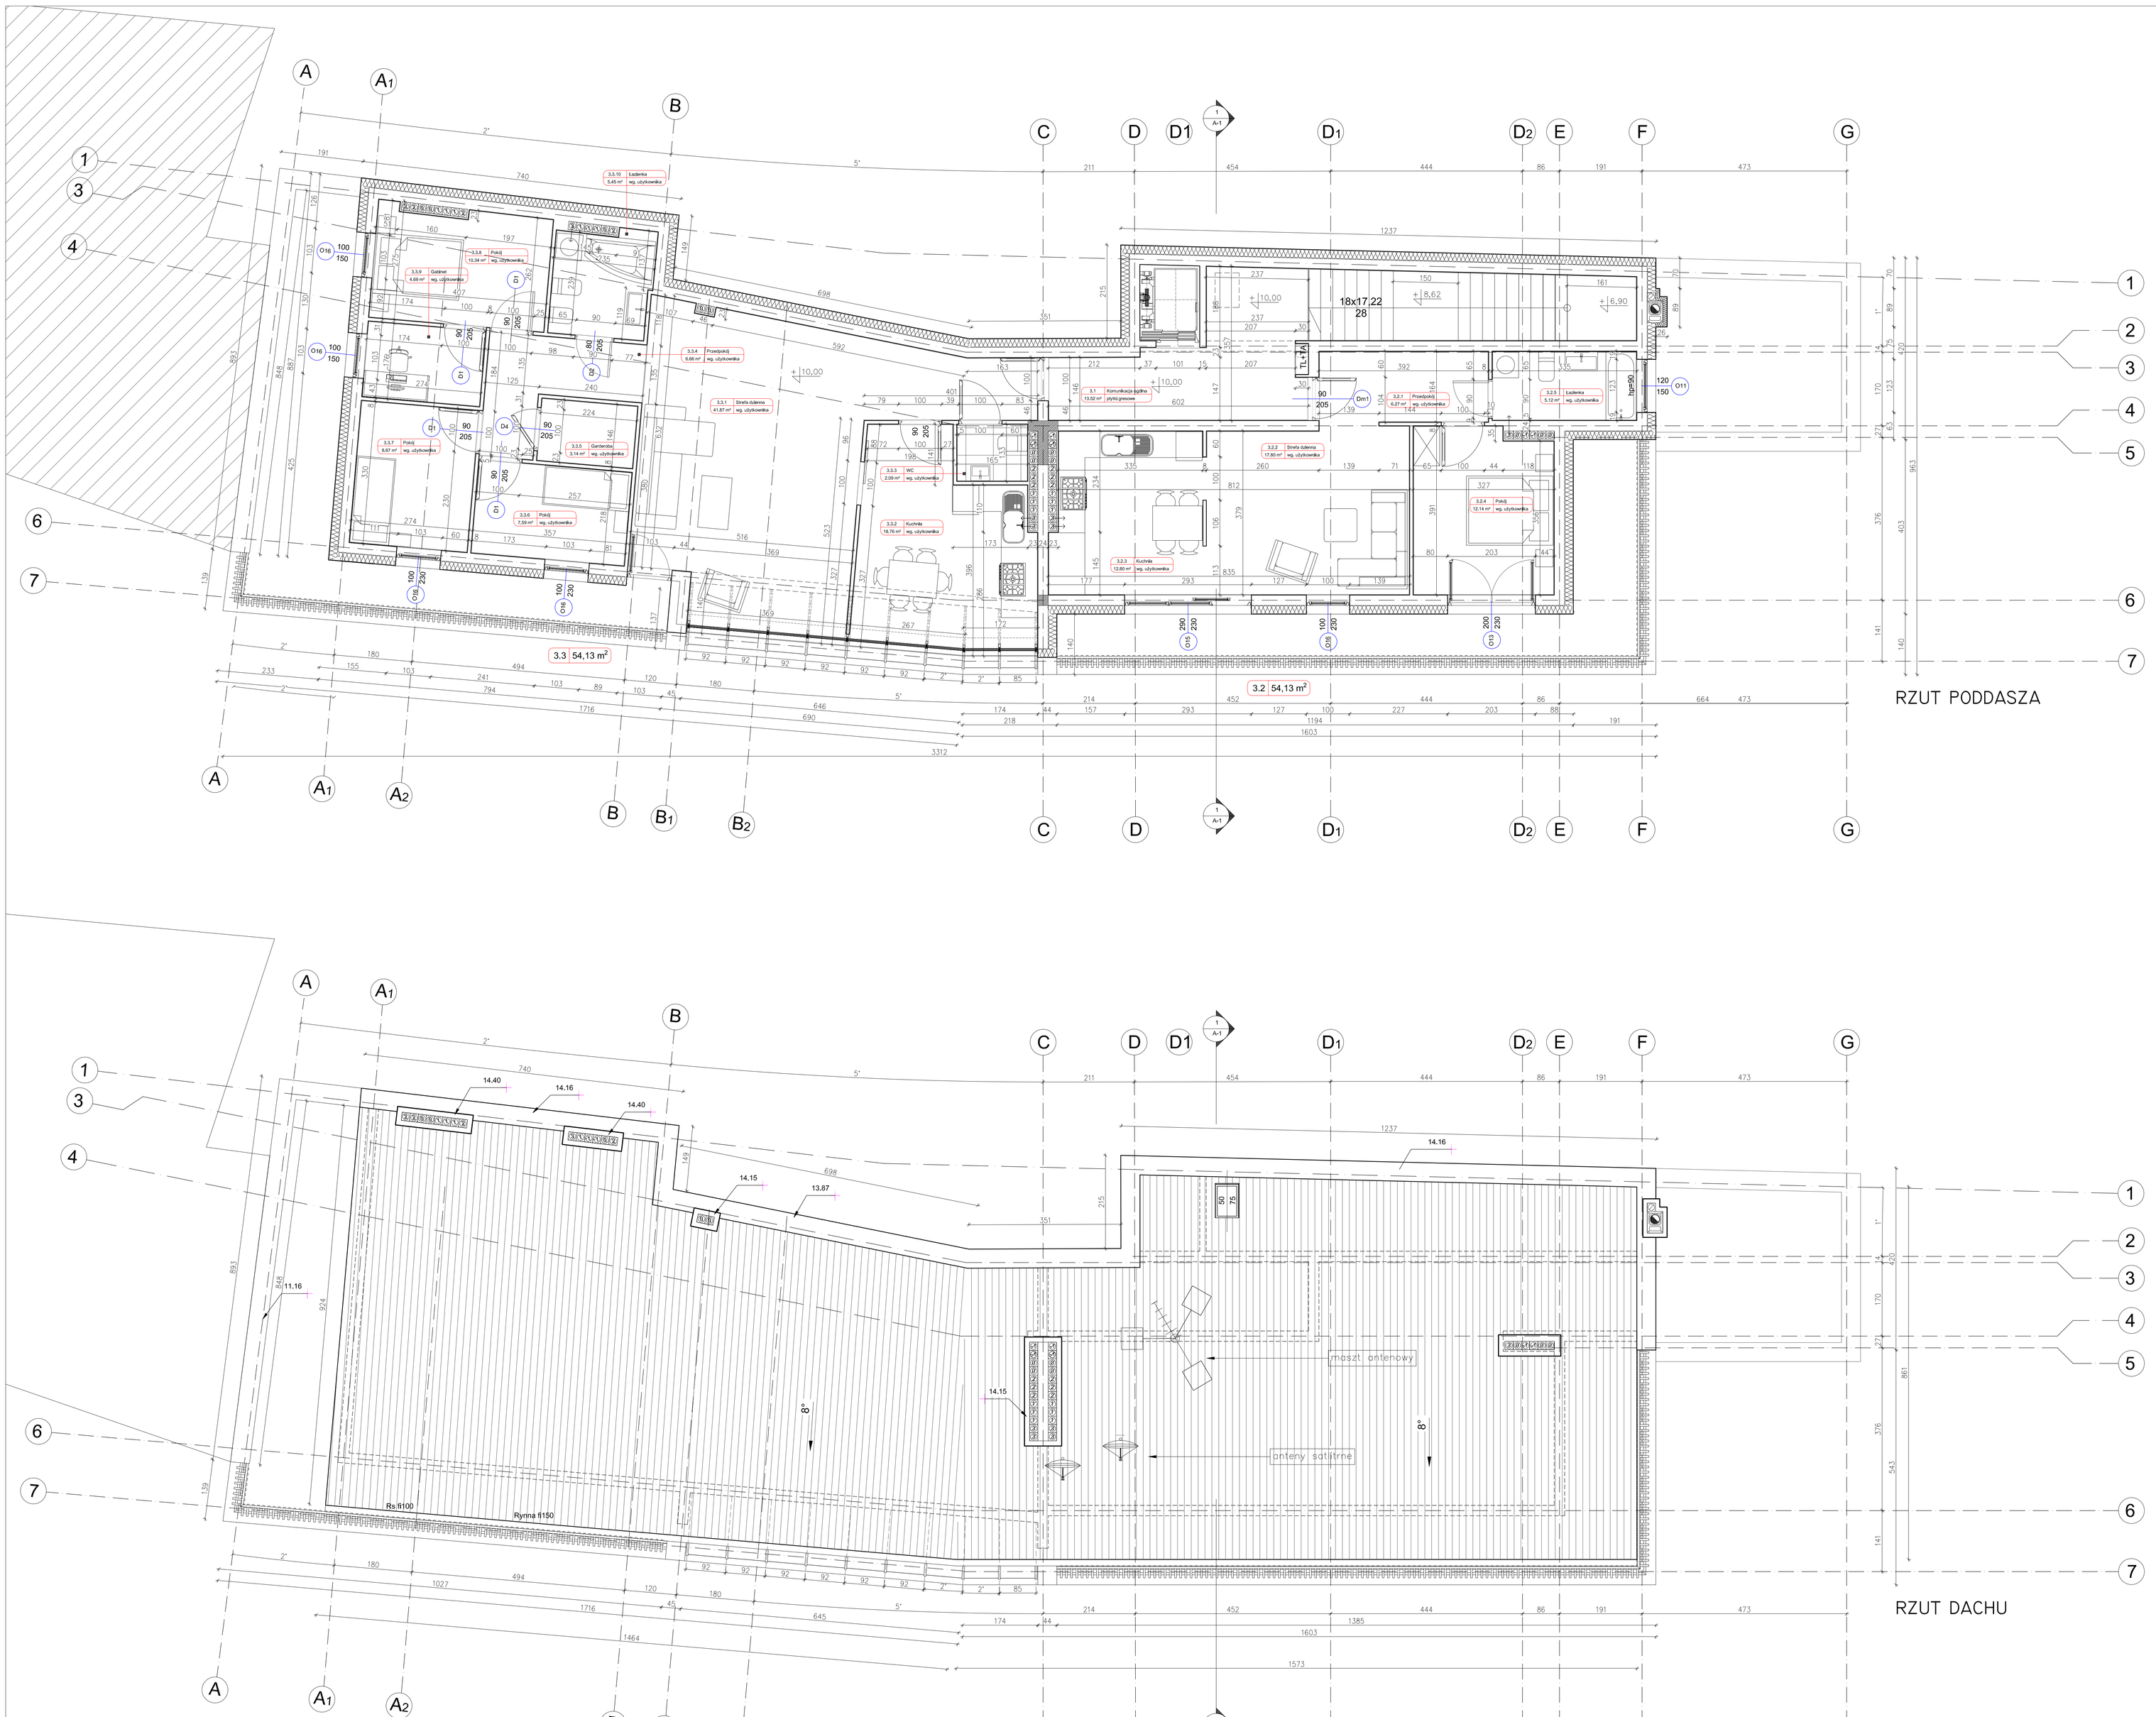

III PIĘTRO - Wykaz Powierzchni

Numer	Poziom	Nazwa pomieszczenia	Powierzchnia
3.1	Piętro III	Komunikacja ogólna	13,52 m2
3.2		**MIESZKANIE 07**	
3.2.1	Piętro III	Przedpokój	6,27 m2
3.2.2	Piętro III	Strefa dzienna	17,80 m2
3.2.3	Piętro III	Kuchnia	12,80 m2
3.2.4	Piętro III	Pokój	12,14 m2
3.2.5	Piętro III	Łazienka	5,12 m2
		SUMA	**54,13 m2**
3.3		**MIESZKANIE 08**	
3.3.1	Piętro III	Strefa dzienna	42,12 m2
3.3.2	Piętro III	Kuchnia	14,53 m2
3.3.3	Piętro III	WC	2,09 m2
3.3.4	Piętro III	Przedpokój	6,66 m2
3.3.5	Piętro III	Garderoba	3,14 m2
3.3.6	Piętro III	Pokój	7,59 m2
3.3.7	Piętro III	Pokój	8,87 m2
3.3.8	Piętro III	Pokój	10,34 m2
3.3.9	Piętro III	Gabinet	4,69 m2
3.3.10	Piętro III	Łazienka	5,45 m2
		SUMA	**105,48 m2**
2.5	Piętro III	Schody	5,85 m2

SUMA	**178,98 m2**

1. PRZY WYKONYWANIU ROBÓT NALEŻY STOSOWAĆ MATERIAŁY I WYROBY DOPUSZCZONE DO OBROTU I STOSOWANIA W BUDOWNICTWIE (ZGODNIE Z ART. 10 USTAWY PRAWO BUDOWLANE) ŚWIADECTWA DOPUSZCZENIA MATERIAŁÓW I WYROBÓW NALEŻY ZACHOWAĆ DO KONTROLI DO KOŃCOWEGO ODBIORU ROBÓT.
2. ELEMENTY ZAMAWIAĆ I WYKONYWAĆ NA PODSTAWIE ZWERYFIKOWANYCH OBMIARÓW RZECZYWISTYCH WYKONANYCH NA OBIEKCIE DLA UNIKNIĘCIA NIEZGODNOŚCI-WYMIARY WSZYSTKICH ELEMENTÓW PRZED WBUDOWANIEM NALEŻY OBOWIĄZKOWO SPRAWDZIĆ W MIEJSCU MONTAŻU.
3. PRZEJŚCIA PRZEZ ŚCIANY PRZEWODÓW INSTALACJI SANITARNEJ I MECHANICZNEJ ORAZ INSTAL. ELEKTRYCZNEJ WYKONAĆ W/G WYTYCZNYCH PROJEKTÓW BRANŻOWYCH
4. WSZYSTKIE ŚCIANY DZIAŁOWE /Z WYJĄTKIEM ODPOWIEDNIO OZNAKOWANYCH/ NALEŻY PROWADZIĆ DO STROPU /PEŁNE WYDZIELENIE POMIESZCZEŃ/.
5. PRZEJŚCIA INSTALACYJNE PRZEZ ŚCIANY ODDZIELEŃ POŻ. POPRZEZ ATESTOWANE, PRZEPUSTY O ODPORNOSCI OGN. ROWNEJ ODPORNOSCI OGŃ. ŚCIANY. USZCZELNIĆ PYROPLASTEM-CS /MIN. GR. 3mm./
6. NADPROŻA ŻELBETOWE MONOLITYCZNE LUB PREFABRYKOWANE W/G PROJ. KONSTR.
7. DLA ZABUDOWY ELEMENTÓW MONTAŻOWYCH TYPU GEBERIT W ŚCIANKACH INSTALACYJNYCH ZASTOSOWAĆ 1-WARSTWOWĄ WODOODPORNĄ PŁYTĘ GIPSOWO-KARTONOWĄ GR. 18mm LUB 2- WARSTWOWĄ WODOODPORNĄ PŁYTĘ GIPSOWO-KARTONOWĄ GR. 12,5mm (2x12,5mm)
8. DOKUMENTACJĘ PROJEKTOWĄ BRANŻY ARCHITEKTONICZNEJ , KONSTRUKCYJNEJ I INSTALACYJNEJ NALEŻY ROZPATRYWAĆ ŁĄCZNIE.
9. GRUBOŚĆ SKRZYDŁA DRZWI PO OTWARCIU NIE MOŻE POMNIEJSZAĆ WYMIARU SZEROKOŚCI OTWORU W ŚWIETLE OŚCIEŻNICY.
10. PODANE WYMIARY DRZWI SĄ WYMIARAMI CZYNNYMI PRZEJŚCIAI
11. POKAZANE NA RYSUNKACH WYMIARY STOLARKI I ŚLUSARKI W ŚWIETLE OTWORÓW MONTAŻOWYCH NALEŻY PRZED PRZYSTĄPIENIEM DO ROBÓT MURARSKICH I MONTAŻOWYCH ŚCIANEK ZWERYFIKOWAĆ I DOSTOSOWAĆ DO WYMAGANYCH WYMIARÓW WYBRANEGO PRODUCENTA.

UWAGA: WSZYSTKIE WYMIARY SPRAWDZIĆ NA BUDOWIE

TEMAT OPRACOWANIA / PROJECT NAME	Projekt zamienny do projektu objętego decyzją o pozwoleniu na budowę nr 150/16 dla zamierzenia budowlanego: rozbudowa, nadbudowa, przebudowa budynku usługowo – mieszkalnego wraz z budową wewnętrznych instalacji, rozbiórka budynku biurowo technicznego, przebudowa budynku sąsiedniego, zlokalizowanego na działce nr 328, przebudowa budynku sąsiedniego, przy ul. Plac Słoneczny 2, zlokalizowanego na działce nr 2499/1, przebudowa przyłącza wodociągowego, rozbiórka i budowa pozabudynkowej instalacji kanalizacji deszczowej, przebudowa wewnętrznej pozabudynkowej instalacji elektrycznej.
ADRES INWESTYCJI / INVESTMENT ADDRESS	Oświęcim Plac Słoneczny 4 dz. nr 2310/1, 315/1
INWESTOR / INVESTOR	Oświęcimskie Towarzystwo Budownictwa Społecznego Sp. z o.o. ul. 11-go Listopada 16C 32-600 Oświęcim
PROJEKTANT / DESIGNER	**KRU Architekci** ul. Polskiego 11A 9/8 35-104 **Rzeszów** ok. Paderewskiego 5/38 i 4 32-626 **Brzeszcze** tel:0048 698 576 676 e-mail: biuro@krvarchitekci www.krvarchitekci.pl
AUTOR OPRACOWANIA / DESIGNED BY	mgr inż. arch. Krzysztof Rudziełewicz nr upr. MPOIA/012/2009
UPRAWNIENIA / LICENCE NO	
UPRAWNIENIA / LICENCE NO	
FAZA PROJEKTU / STAGE	Projekt budowlany
NAZWA RYSUNKU / DRAWING NAME	RZUT PIĘTRO III i DACH
SKALA / SCALE	FORMAT / PAPER SIZE: A03 1 : 50
NUMER / NUMBER	A0
DATA / DATE	04/04/2020
PODPIS / SIGNATURE	

architekci

Wszelkie prawa autorskie. Kopiowanie, wykorzystywanie oraz przekazywanie osobom trzecim bez zgody autora jest zabronione. Copyright (Zakon o PAP). Prohibited total or partial copying and using. All rights reserved. Copyright (Zakon o PAP).