

Oświęcim, dnia 27.12.2021.
L.ks.zlec. 592/G/2021
SGG.6640.3938.2021


Mapa do celów projektowych

jednostka ewidencyjna: 121301_1 Oświęcim – miasto obręb: 0001 Oświęcim
układ współrzędnych prostokątnych płaskich: układ 2000, południk 18 i
układ wysokości: Kronsztadt 86'
skala: 1:500

Legenda:

- zakres aktualizacji
- granice jednostek strukturalnych
- nieprzekraczalna linia zabudowy
- obowiązująca linia zabudowy
- obiekt zabytkowy chroniony na podstawie prawa miejscowego wpisany do gminnej ewidencji zabytków
- obiekt zabytkowy wpisany do rejestru zabytków

Uwaga: Mapa do celów projektowych została wykonana bez ustaleń obciążeń tj. służebności gruntowych ujawnionych w księgach wieczystych. Granice oraz n-ry działek oznaczono kolorem zielonym na podstawie bazy danych EGiB. Przedstawione granice nie stanowią podstawy do wytyczenia w terenie. Nie wyklucza się istnienia w terenie innych, niż wykazane na niniejszej mapie, urządzeń podziemnych, które nie zostały zgłoszone do inwentaryzacji.

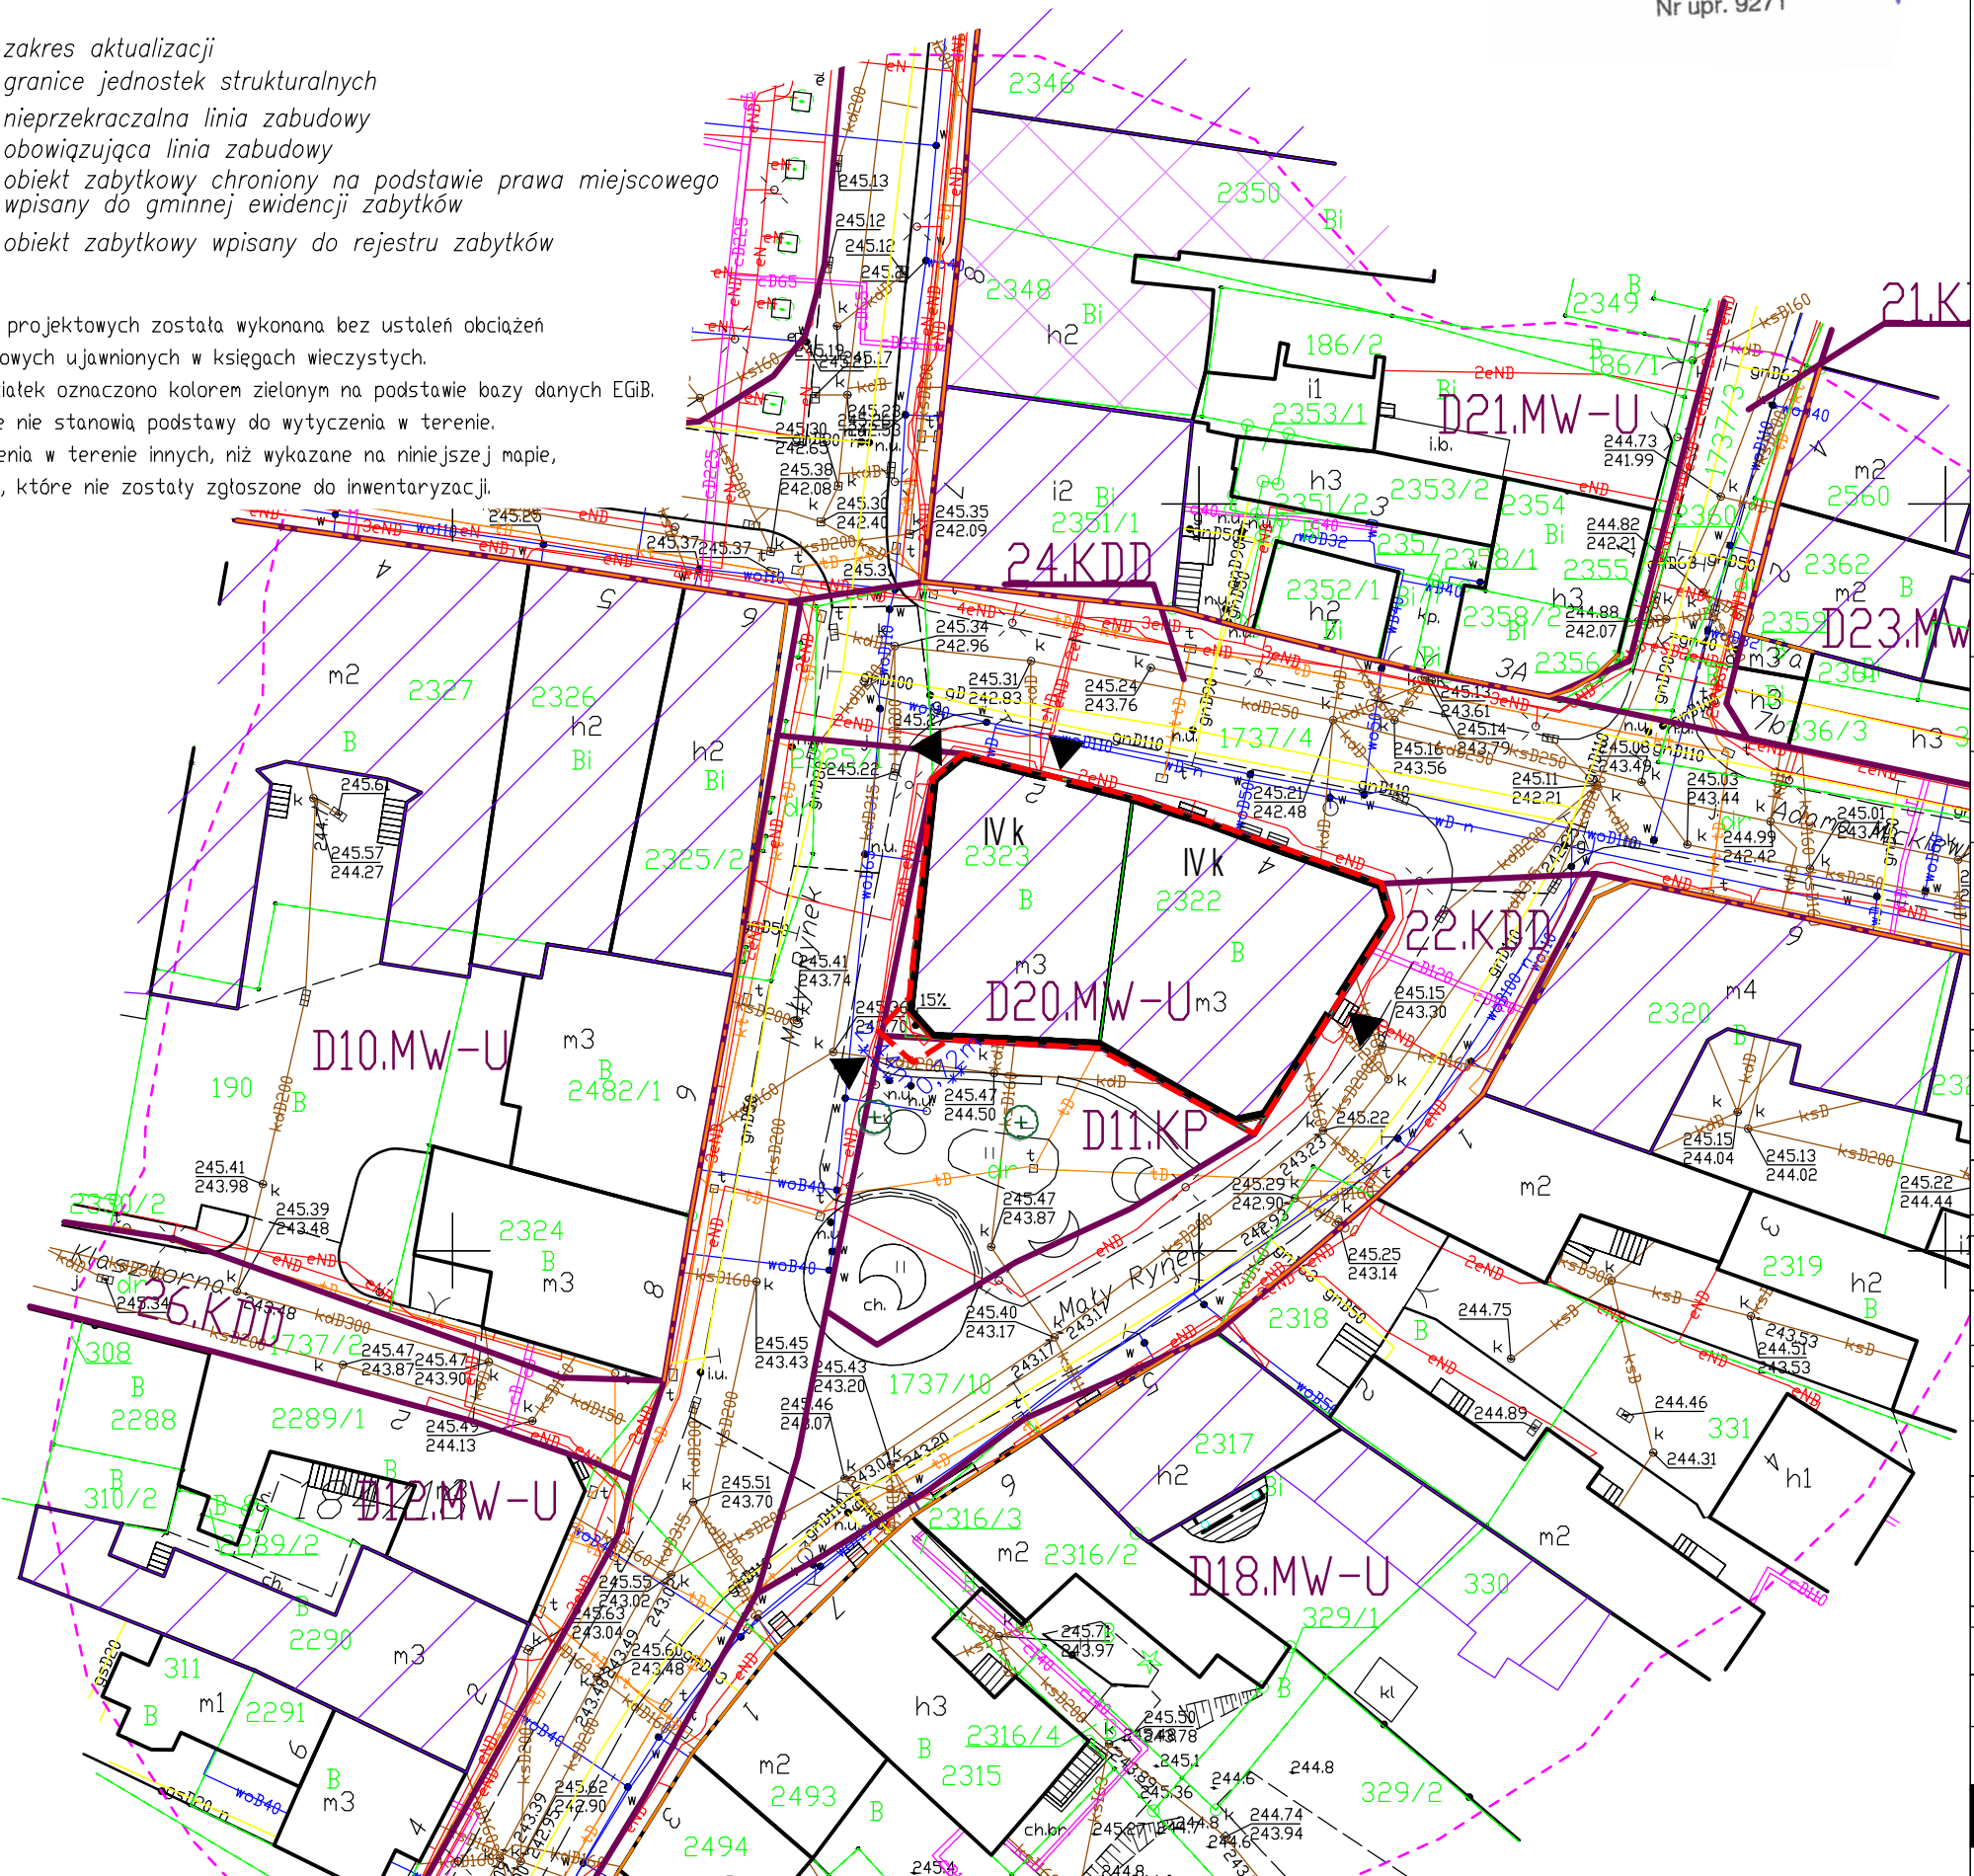

GEODETA
Ułoha
inż. Kinga Glaba
GEODETA UPRAWNIONY
Maciej Hutny
32-600 Oświęcim-Babice
ul. Spacerowa 19a, tel. 696-072-216
Nr upr. 9271

Poświadczam, że niniejszy dokument został opracowany w wyniku prac geodezyjnych i kartograficznych, których rezultaty zawiera operat techniczny pozytywnie zweryfikowany. Jednocześnie informuję, że jestem świadomy odpowiedzialności karnej za złożenie fałszywego oświadczenia	
Identyfikator zgłoszenia prac geodezyjnych	SGG.6640.3938.2021
Organ służby geodezyjnej, który otrzymał zgłoszenie	STAROSTA OŚWIECIMSKI
Wykonawca prac geodezyjnych	"GEORYS S.C."
Nr oraz data sporządzenia dokumentu zawierającego wynik pozytywnej weryfikacji	26911 z dn. 04.04.2022
Imię i nazwisko oraz nr uprawnień zawodowych kierownika prac	Maciej Hutny nr upr. 9271

LEGENDA			
	Granica opracowania		
	Budynek objęty opracowaniem		
	Wejście do budynku objętego opracowaniem		
	Liczba kondygnacji naziemnych,		
NAZWA INWESTYCJI PROJECT NAME		Budowa budynku mieszkalnego wielorodzinnego wraz z infrastrukturą techniczną oraz budową parkingu i drogi wewnętrznej.	
ADRES INWESTYCJI PROJECT ADDRESS		Jednostka ewidencyjna: 121301_1 Oświęcim - miasto, obwód: Nr 0003 Stare Sławy , Na fragmencie działki nr 289/204	
INWESTOR INVESTOR		Oświęcimskie Towarzystwo Budownictwa Społecznego Sp. z o.o. ul. Plac Słoneczny 4/1 32-600 Oświęcim	
WYKONAWCA PROJECT DESIGNER		 KRU architekci ul. Potokowa 116 B/8 35-104 Rzeszów Plac Wolności 15a 35-073 Rzeszów tel: 0048 698 576 676 e-mail: biuro@kruarchitekci.pl www.kruarchitekci.pl	
ZESPÓŁ PROJEKTOWY DESIGN TEAM		NR UPRAWNIEN LICENSE NO	PODPIS SIGNATURE
ARCHITEKTURA			
PROJEKTOWAŁ DESIGNED BY		mgr inż. arch. Krzysztof Rudziewicz	MPOIA/012/2009
OPRACOWAŁ DRAWN BY		mgr inż. arch. Paulina Watracz	
SPRAWDZIŁ CHECKED BY		mgr inż. arch. Urszula Orzechowska	61/2010/DS OIA
WIOD-KAN I CO PROJECTOWAŁ		mgr inż. Dariusz Surdyka	PDK/0306/POOS/17
SPRAWDZIŁ		mgr inż. Jacek Hajduk	PDK/0032/PWOS/09
INST. ELEKTRYCZNE PROJECTOWAŁ		mgr inż. Marcin Rogoziński	PDK/0251/PWOW/14
SPRAWDZIŁ		inż. Ryszard Rogoziński	E-173/80
PROJEKT DROGOWY PROJECTOWAŁ		mgr inż. Jolanta Majewska	247/94 B-B
SPRAWDZIŁ		inż. Krzysztof Strzeżyk	SKL/1553/PWOW/07
FAZA PROJEKTU		PB	
		Projekt zagospodarowania terenu	
BRANCH		NR RYS. / DRAWING NO	SKALA / SCALE
ARCH		PZT 01	1:500
DATA / DATE		12.2021	FORMAT / SIZE
			A3
			ZMIANA / REV

Wszelkie prawa zastrzeżone. Rysunek ten podlega ochronie prawnej zgodnie z przepisami Ustawy z dnia 04.02.1994 r. o Prawie autorskim i prawach pokrewnych. Powielanie oraz wykorzystywanie rysunku bez zgody autora może być karalne.