E-01 Elewacja Zachodnia 1:100

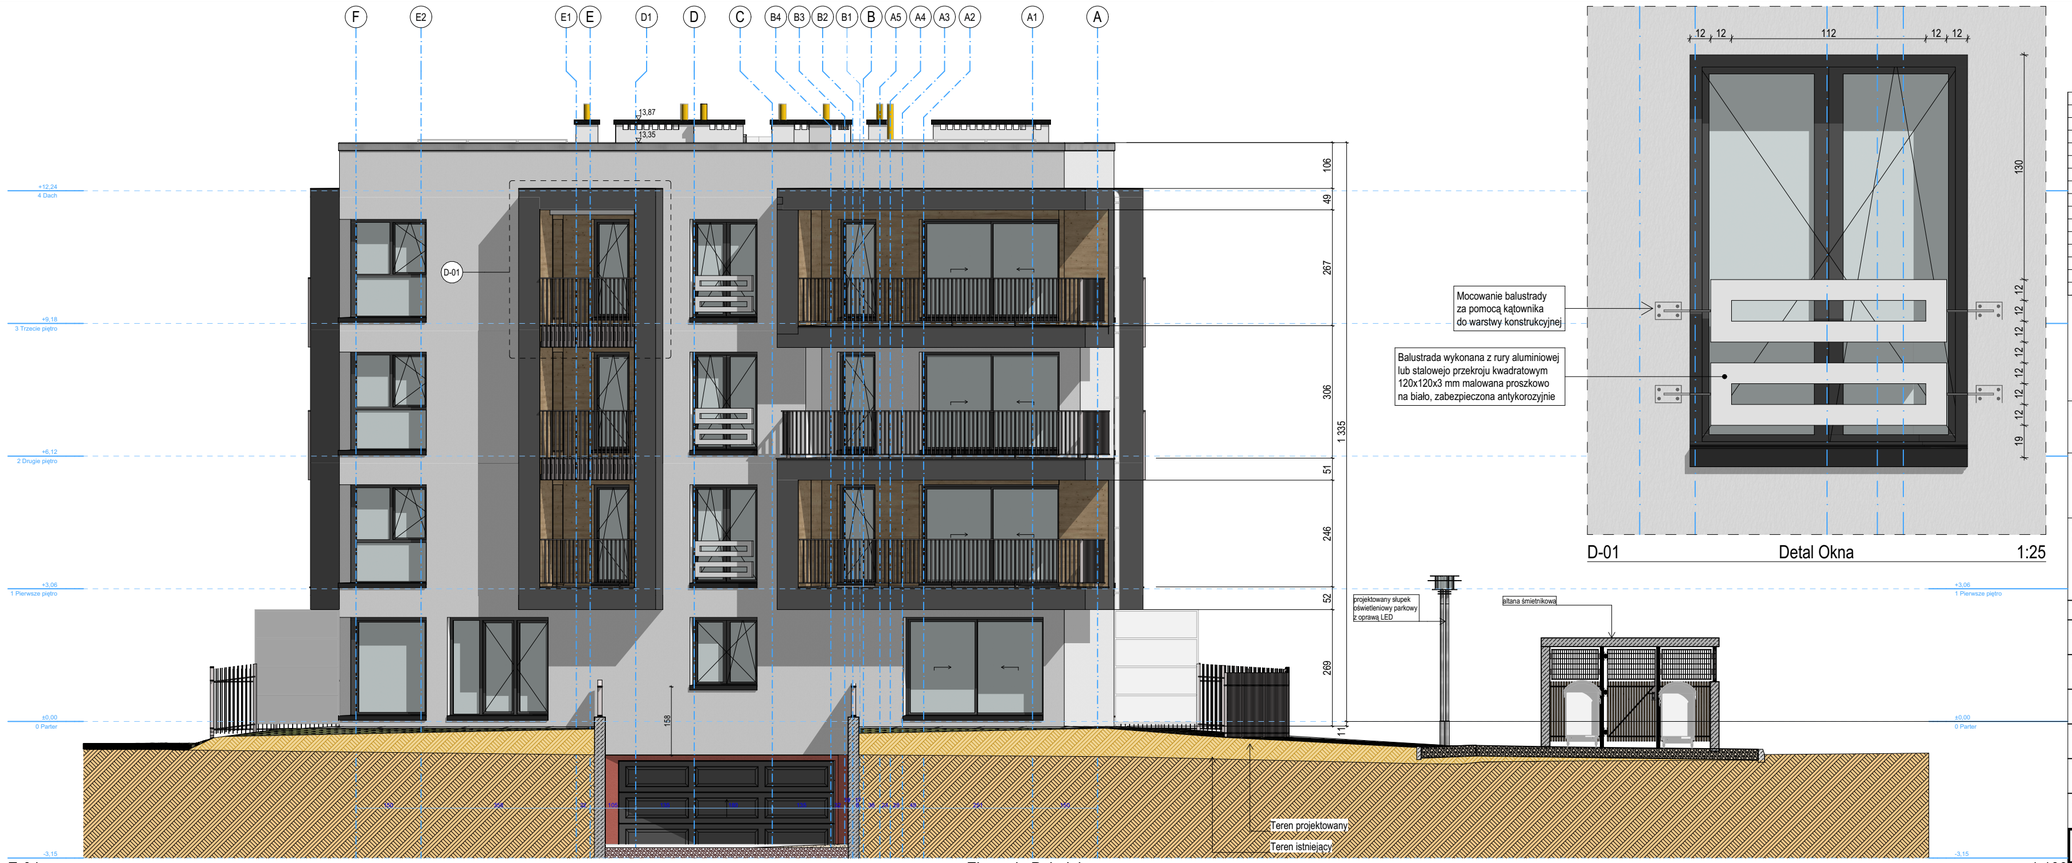

E-04 Elewacja Południowa 1:100

D-01 Detal Okna 1:25

RevID	Nazwa wydania	Issue Date	Issuer-Initis	Status	Approved by

NAZWA INWESTYCJI / PROJECT NAME
Projekt zamienny do projektu budowy budynku mieszkalnego wielorodzinnego wraz z infrastrukturą techniczną oraz budową parkingu i drogi wewnętrznej, objętego decyzją o pozwoleniu na budowę nr 523/24, z dnia 2024-10-24.

ADRES INWESTYCJI / PROJECT ADRESS
Jednostka ewidencyjna: 121301_1 Oświęcim - miasto,
Obręb: Nr 0003 Stare Stawy,
Działka nr 289/206

INWESTOR / INVESTOR
Oświęcimskie Towarzystwo Budownictwa Społecznego Sp. z o.o.
ul. Plac Słoneczny 4/1
32-600 Oświęcim,

WYKONAWCA PROJEKTU / PROJECT DESIGNER
KRU Architekci
Plac Wolności 15a
35-073 Rzeszów
698576676
biuro@kruarchitekci.pl
www.kruarchitekci.pl

		NR UPRAWNIEŃ LICENSE NO	PODPIS SIGNATURE
PROJEKTOWAŁ / DESIGNED BY	mgr inż. arch. **Krzysztof Rudzielewicz**	**MPOIA/012/2009**	
OPRACOWAŁ / DRAWN BY			
SPRAWDZIŁ / CHECKED BY	mgr inż. arch. **Urszula Orzechowska**	**61/2010/DS OIA**	

FAZA PROJEKTU / STAGE

NAZWA RYSUNKU / DRAWING NAME
Elewacja PD i Z

BRANŻA / BRANCH	NUMER PROJEKTU / PROJECT NO.	NR RYS. / DRAWING NO	SKALA / SCALE	FORMAT / SIZE
ARCH	**KRU/231**	**A.04.17**	**1:100**	**A2**

DATA / DATE **07 2024**

Projekt został opracowany z wykorzystaniem metodyki **BIM** na poziomie szczegółowości LOD 3, zgodnie z BIMStandard PL

ZMIANA / REV

Wszelkie prawa zastrzeżone. Rysunek ten podlega ochronie prawnej zgodnie z przepisami Ustawy z dnia 04.02.1994 r. o Prawie autorskim i prawach pokrewnych. Powielanie oraz wykorzystywanie rysunku bez zgody autora może być karalne.