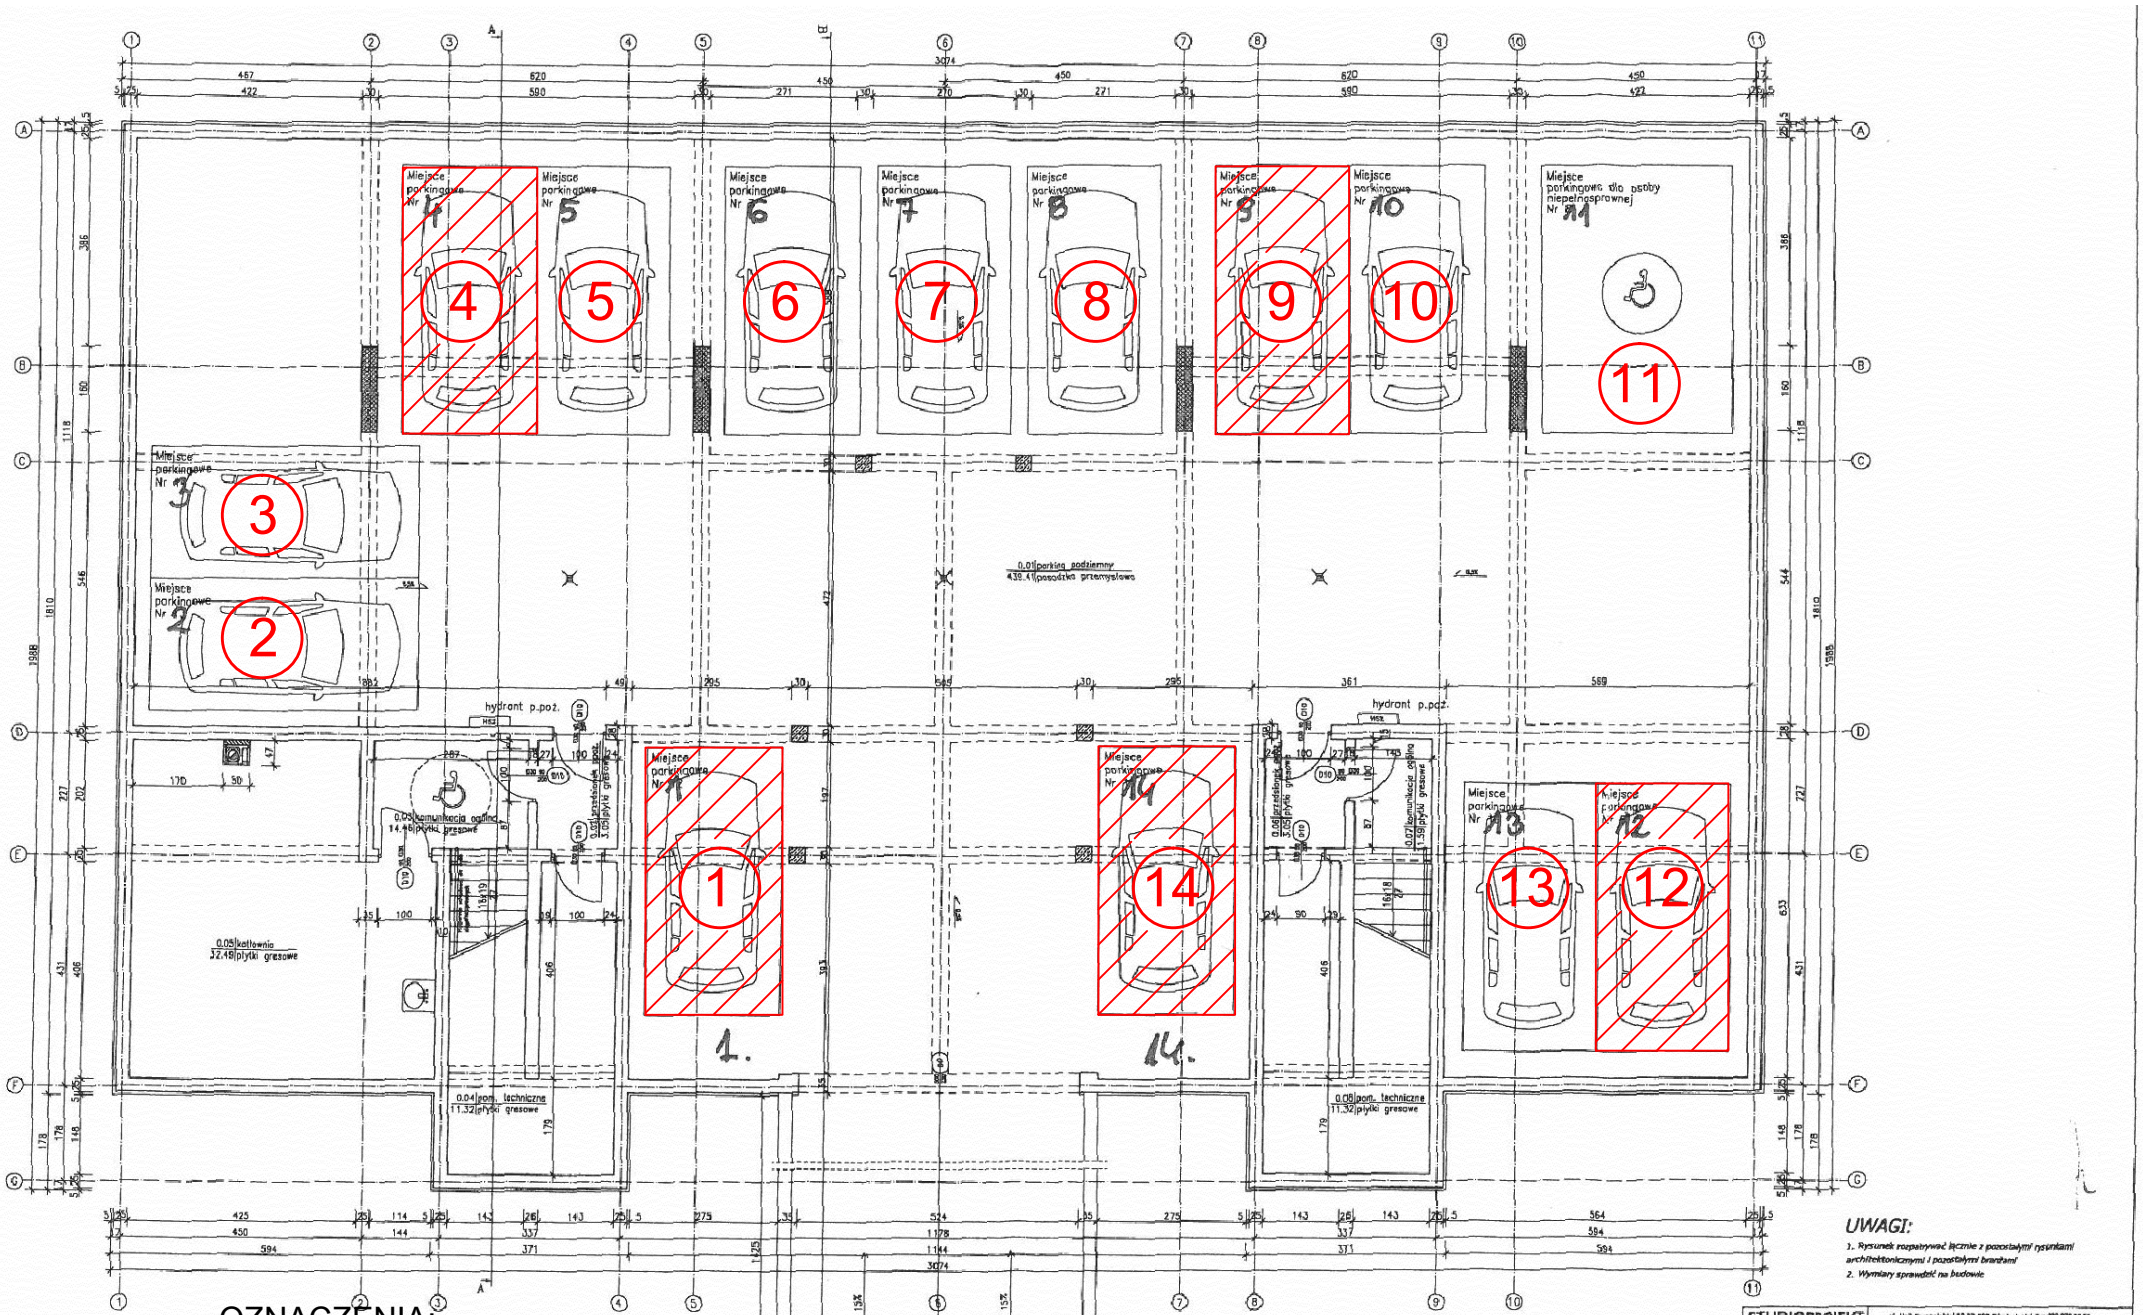

OZNACZENIA:

1 - numer miejsca parkingowego

1 - miejsce parkingowe możliwe do wykupu

ZESTAWIENIE POMIESZCZEŃ

Numer	Nazwa pomieszczenia	Materiał posadzki	Powierzchnia [m2]
pom. 0.01	garaż podziemny	posadzka przemysłowa	439.41
0.02	przedsionek ppoż.	płytki gresowe	3.05
0.03	komunikacja ogólna	płytki gresowe	14.46
0.04	pom. techniczne	płytki gresowe	11.32
0.05	kotłownia	płytki gresowe	32.49
0.06	przedsionek ppoż.	płytki gresowe	3.05
0.07	komunikacja ogólna	płytki gresowe	11.59
0.08	pom. techniczne	płytki gresowe	11.32
Razem			526.7

UWAGI:

1. Rysunek rozpatrywać łącznie z pozostałymi rysunkami architektonicznymi i pozostałymi branżami

2. Wymiary sprawdzić na budowie

STUDIOPROJEKT

Inwestor: Oświęcimskie Towarzystwo Budownictwa Społecznego Sp. z o. o. ul. 11 Listopada 30/1 32-600 Oświęcim

Tytuł projektu: Budowa budynku mieszkalnego wielorodzinnego wraz z kotłownią wewnętrznymi, przyłączem wodnym i ciepłowniczym, kanalizacją sanitarną i deszczową, budowa parkingu, zjazdu i drogi wewnętrznej dojazdowej zlokalizowanych w Oświęcimiu przy ul. Zagrodowej na działkach nr 298/169, 289/168, 289/167, 289/129, 289/130, 289/122

Stadium: Projekt architektoniczno – budowlany | Branża: Architektoniczna

Tytuł rysunku: RZUT GARAŻU PODZIEMNEGO

Projektował: mgr inż. arch. Adam Wawrzeniec | Podpis: | Nr rys.: A-1

Sprawdził: mgr inż. arch. Marek Tesarowski | Podpis: | Skala: 1:50

Opracował: mgr inż. Sebastian Gałuszka | Podpis: | Data: kwiecień 2010r.