


I PIĘTRO

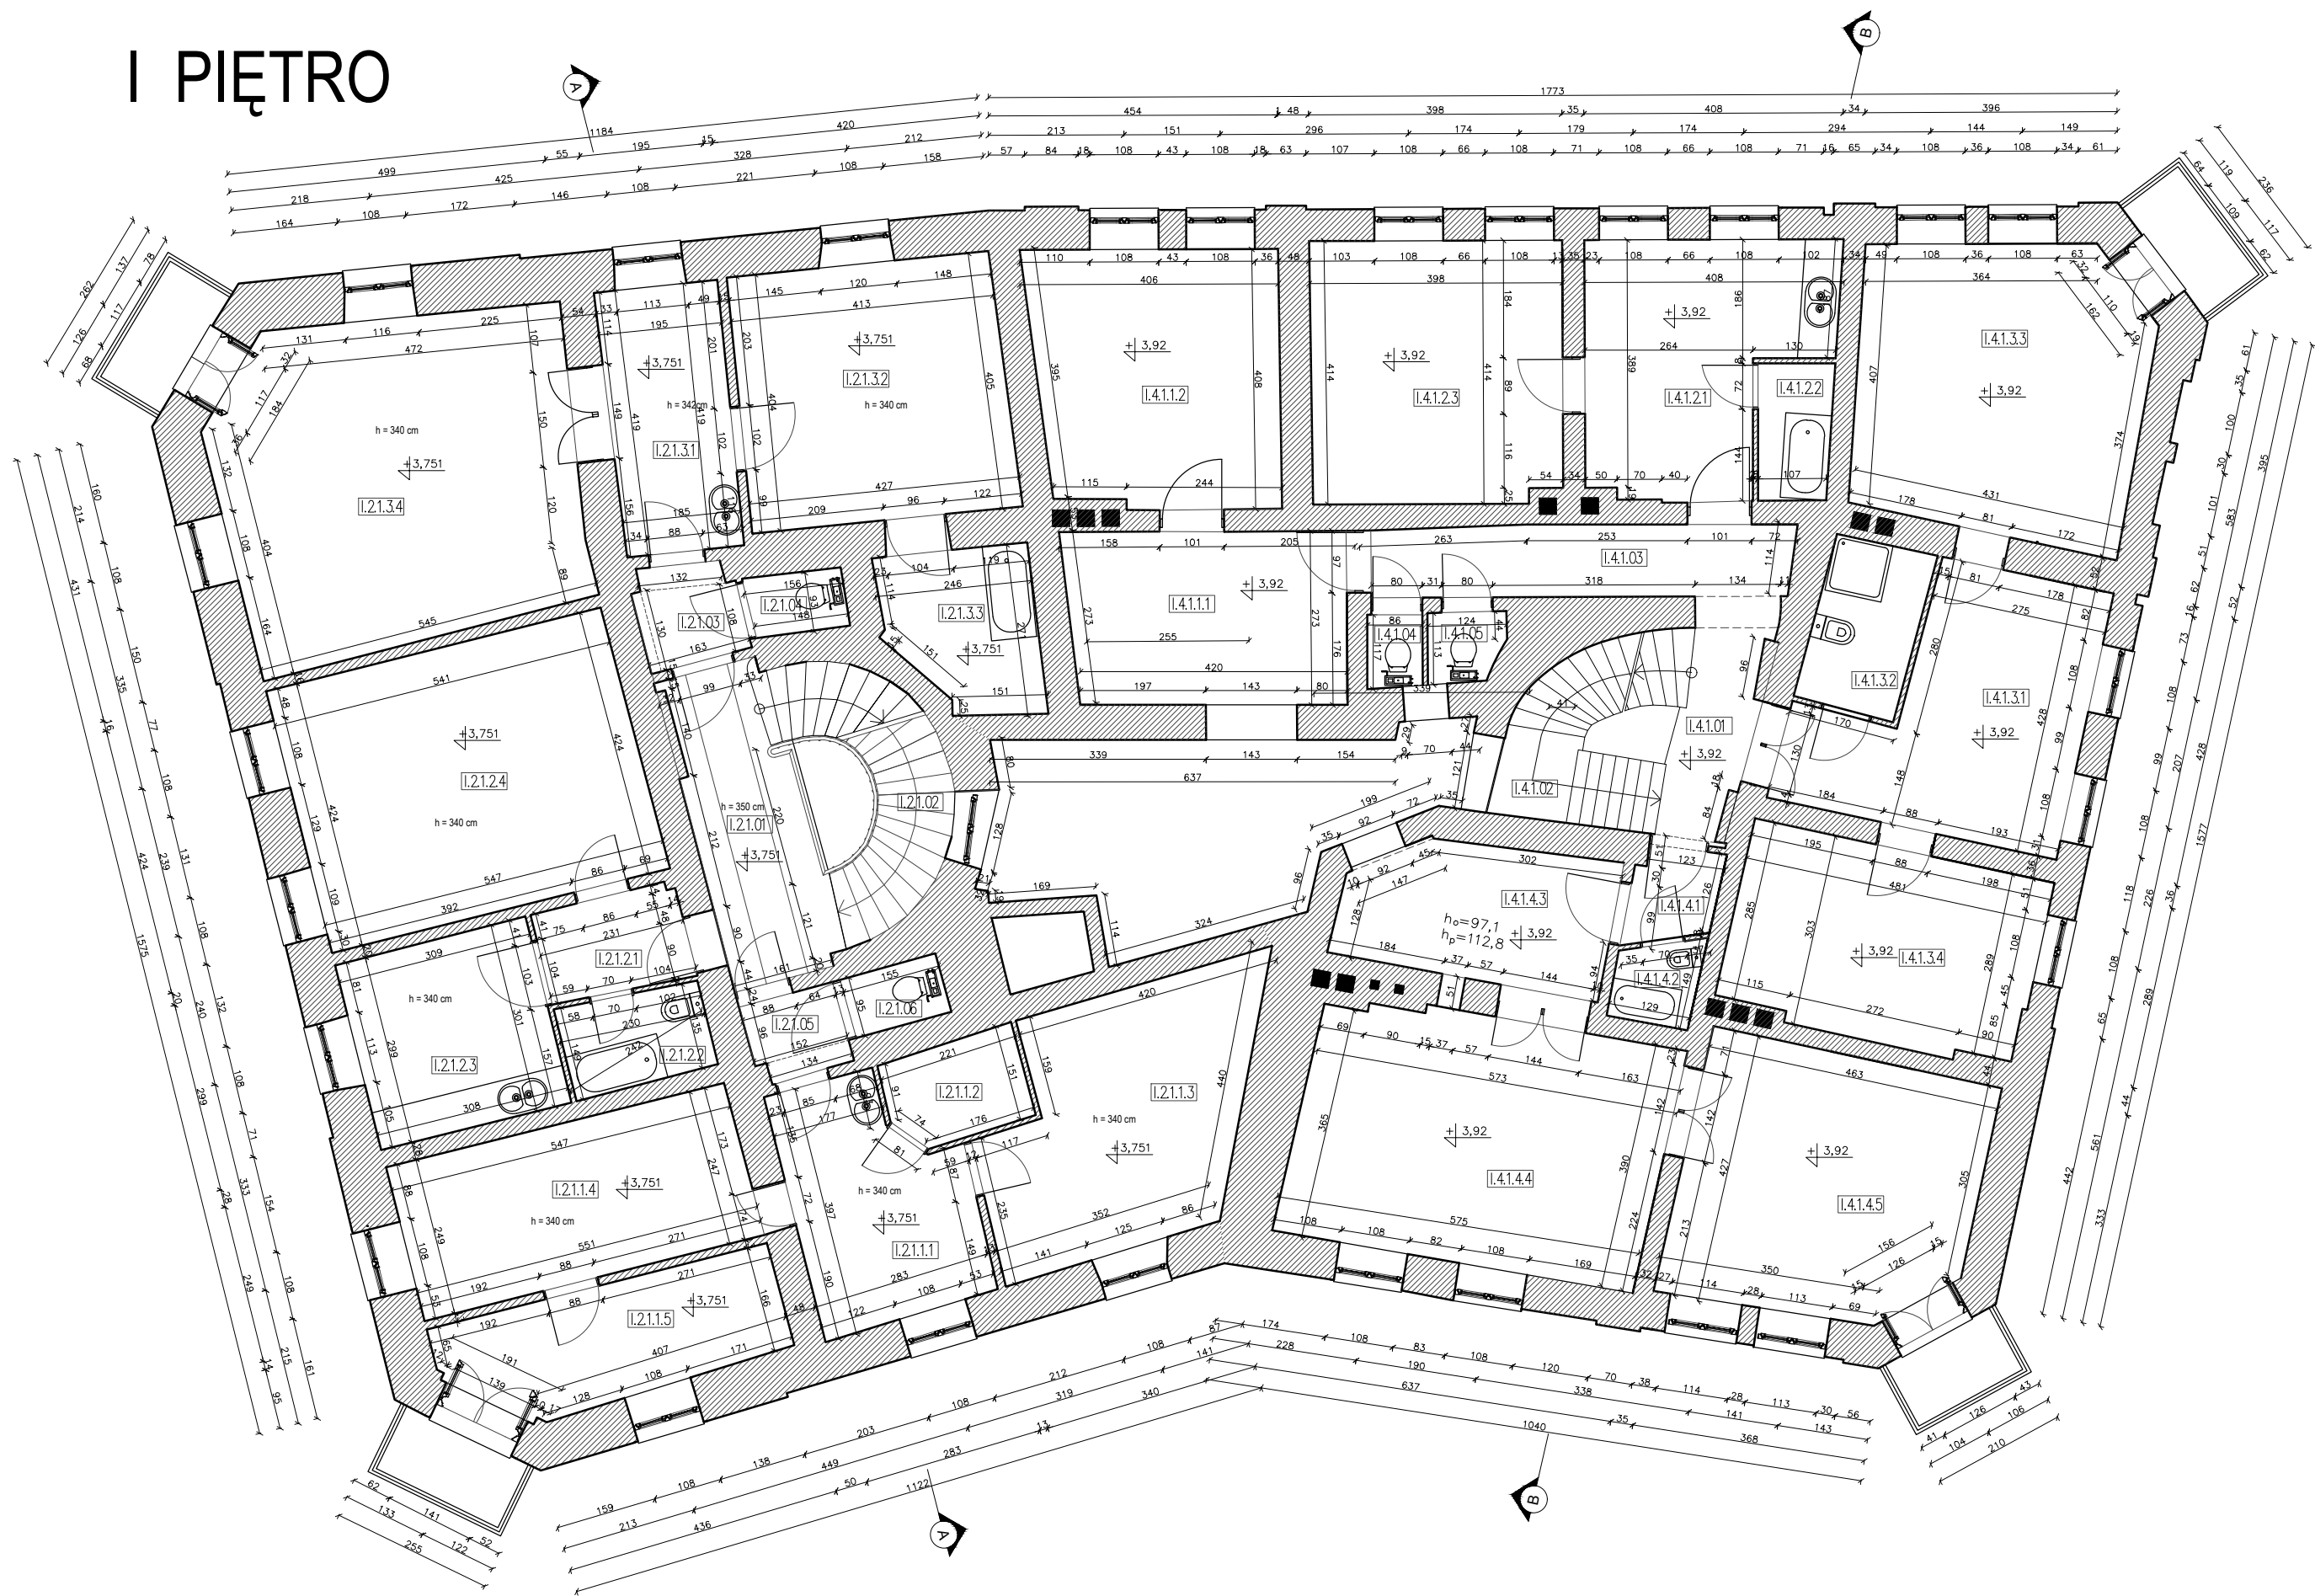

KAMIENICA 2			
2.1.01	Korytarz 1	8,66	m ²
2.1.02	Schody	6,79	m ²
2.1.03	Korytarz 2	2,43	m ²
2.1.04	WC 1	1,43	m ²
2.1.05	Korytarz 3	1,90	m ²
2.1.06	WC 2	1,46	m ²
Razem:		22,67	m ²
MIESZKANIE 1			
2.1.1.1	Pokój 1	9,65	m ²
2.1.1.2	Łazienka 1	3,19	m ²
2.1.1.3	Pokój 2	15,55	m ²
2.1.1.4	Pokój 3	13,62	m ²
2.1.1.5	Pokój 4	9,21	m ²
Razem:		51,22	m ²
MIESZKANIE 2			
2.1.2.1	Pokój 1	3,45	m ²
2.1.2.2	Łazienka	3,26	m ²
2.1.2.3	Pokój 2	9,25	m ²
2.1.2.4	Pokój 3	23,07	m ²
Razem:		39,03	m ²
MIESZKANIE 3			
2.1.3.1	Pokój 1	7,95	m ²
2.1.3.2	Pokój 2	16,98	m ²
2.1.3.3	Łazienka	5,65	m ²
2.1.3.4	Pokój 3	27,88	m ²
Razem:		58,46	m ²
KAMIENICA 4			
4.1.01	Korytarz 1	3,73	m ²
4.1.02	Schody	6,32	m ²
4.1.03	Korytarz 2	7,42	m ²
4.1.04	WC 1	0,99	m ²
4.1.05	WC 2	1,25	m ²
Razem:		19,71	m ²
MIESZKANIE 1			
4.1.1.1	Pokój 1	11,85	m ²
4.1.1.2	Pokój 2	15,40	m ²
Razem:		27,25	m ²
MIESZKANIE 2			
4.1.2.1	Pokój 1	13,28	m ²
4.1.2.2	Łazienka	2,46	m ²
4.1.2.3	Pokój 2	16,23	m ²
Razem:		31,97	m ²
MIESZKANIE 3			
4.1.3.1	Pokój 1	14,79	m ²
4.1.3.2	Łazienka	4,31	m ²
4.1.3.3	Pokój 2	19,95	m ²
4.1.3.4	Pokój 3	14,25	m ²
Razem:		53,30	m ²
MIESZKANIE 4			
4.1.4.1	Hol	1,92	m ²
4.1.4.2	WC	1,65	m ²
4.1.4.3	Pokój 1	8,58	m ²
4.1.4.4	Pokój 2	22,13	m ²
4.1.4.5	Pokój 3	18,68	m ²
Razem:		52,96	m ²

NAZWA INWESTYCJI PROJECT NAME	Przebudowa, rozbudowa i nadbudowa budynku mieszkalno-usługowego przy ul. Mickiewicza 4 w Oświęcimiu polegająca na przebudowie mieszkań na I i III kondygnacji, zmianie sposobu użytkowania poddasza nieużytkowego na użytkowe oraz przebudowie lokali usługowych na I kondygnacji oraz kondygnacji podziemnej wraz z przebudową wewnętrznych instalacji, przebudową przyłączy, termomodernizacją budynku.	PROJEKTOWAŁ DESIGNED BY	mgr inż. arch. Krzysztof Rudziejewicz	NR UPRAWNIEN LICENSE NO	MPOIA/012/2009	PODPIS SIGNATURE	
		OPRACOWAŁ DRAWN BY	mgr inż. arch. Weronika Salach, Paulina Watracz				
ADRES INWESTYCJI PROJECT ADDRESS	Jednostka ewidencyjna: 121301_1, Oświęcim - miasto obr. Oświęcim 0001, dz. 2322,2323	SPRAWDZIŁ CHECKED BY	mgr inż. arch. Urszula Orzechowska	61/2010/DS OIA			
		FAZA PROJEKTU STAGE	Inwentaryzacja				
INWESTOR INVESTOR	Oświęcimskie Towarzystwo Budownictwa Społecznego Sp. z o.o. ul. 11-go Listopada 16c 32-600 Oświęcim,	NAZWA RYSUNKU DRAWING NAME	RZUT I PIĘTRA				
WYKONAWCA PROJEKTU PROJECT DESIGNER	 KRU Architekci ul. Potokowa 116 B/B 35-104 Rzeszów oś. Paderewskiego 5/III/4 32-626 Brzeszcze tel. 0048 698 576 676 e-mail: biuro@kruarchitekci.pl www.kruarchitekci.pl	BRANŻA BRANCH	ARCH	NR RYS. / DRAWING NO	I 03	SKALA / SCALE 1:100	FORMAT / SIZE A2
		DATA / DATE	27.11.2020	ZMIANA / REV			

Wszystkie prawa zastrzeżone. Rysunek ten polega na odczycie prawnej zgodnie z przepisami Ustawy z dnia 04.02.1994 r. o Prawie autorskim i prawach pokrewnych. Powielanie oraz wykorzystywanie rysunku bez zgody autora może być karane.



architekci

Wszystkie prawa zastrzeżone. Rysunek ten podlega ochronie prawnej zgodnie z przepisami Ustawy z dnia 04.02.1994 r. o Prawie
autorskim i prawach pokrewnych. Powielanie oraz wykorzystywanie rysunku bez zgody autora może być karane.