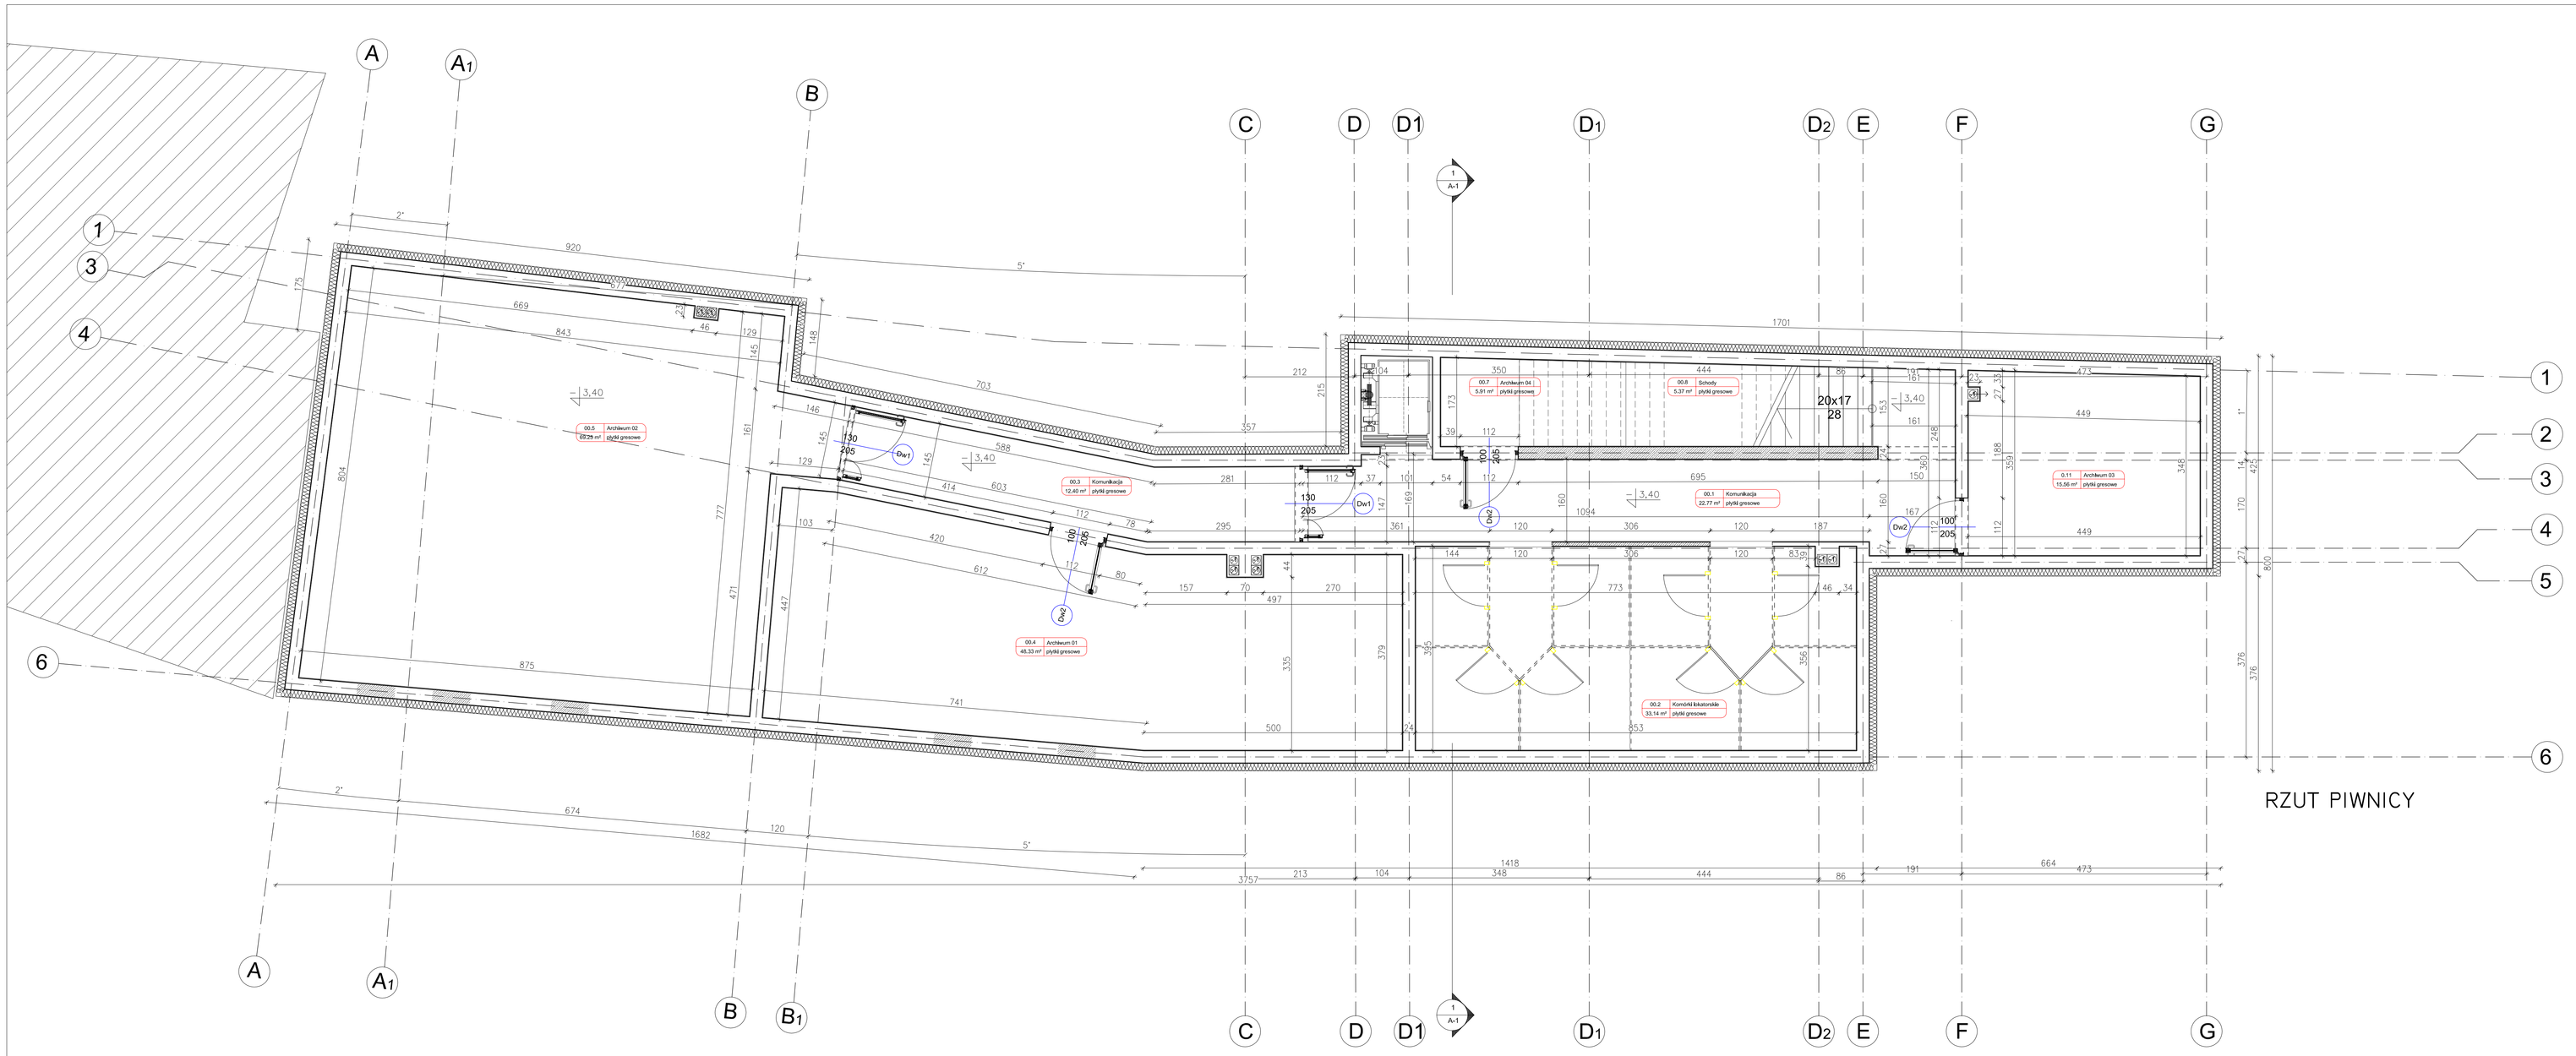

PIWNICA - Wykaz Powierzchni			
Numer	Poziom	Nazwa pomieszczenia	Powierzchnia
00.1	Piwnica	Komunikacja	22,77 m2
00.2	Piwnica	Komórki lokatorskie	33,14 m2
00.3	Piwnica	Komunikacja	12,40 m2
00.4	Piwnica	Archiwum 01	48,33 m2
00.5	Piwnica	Archiwum 02	69,25 m2
00.6	Piwnica	Archiwum 03	15,56 m2
00.7	Piwnica	Archiwum 04	5,91 m2
00.8	Piwnica	Schody	5,37 m2
		SUMA	**212,73 m2**

PARTER - Wykaz Powierzchni			
Numer	Poziom	Nazwa pomieszczenia	Powierzchnia
0.1	Parter	Recepcja	33,00 m2
0.2	Parter	Komunikacja ogólna	33,77 m2
0.3	Parter	Pomieszczenie biurowe	13,44 m2
0.4	Parter	Pomieszczenie biurowe	24,06 m2
0.5	Parter	Pomieszczenie biurowe	13,18 m2
0.6	Parter	Pomieszczenie biurowe	8,97 m2
0.7	Parter	Pomieszczenie biurowe	25,13 m2
0.8	Parter	wc NPS	6,30 m2
0.9	Parter	wc	3,62 m2
0.10	Parter	Komunikacja ogólna	21,97 m2
0.11	Parter	Kotłownia	15,34 m2
0.13	Parter	Klatka schodowa	6,31 m4
		SUMA	**205,09 m2**

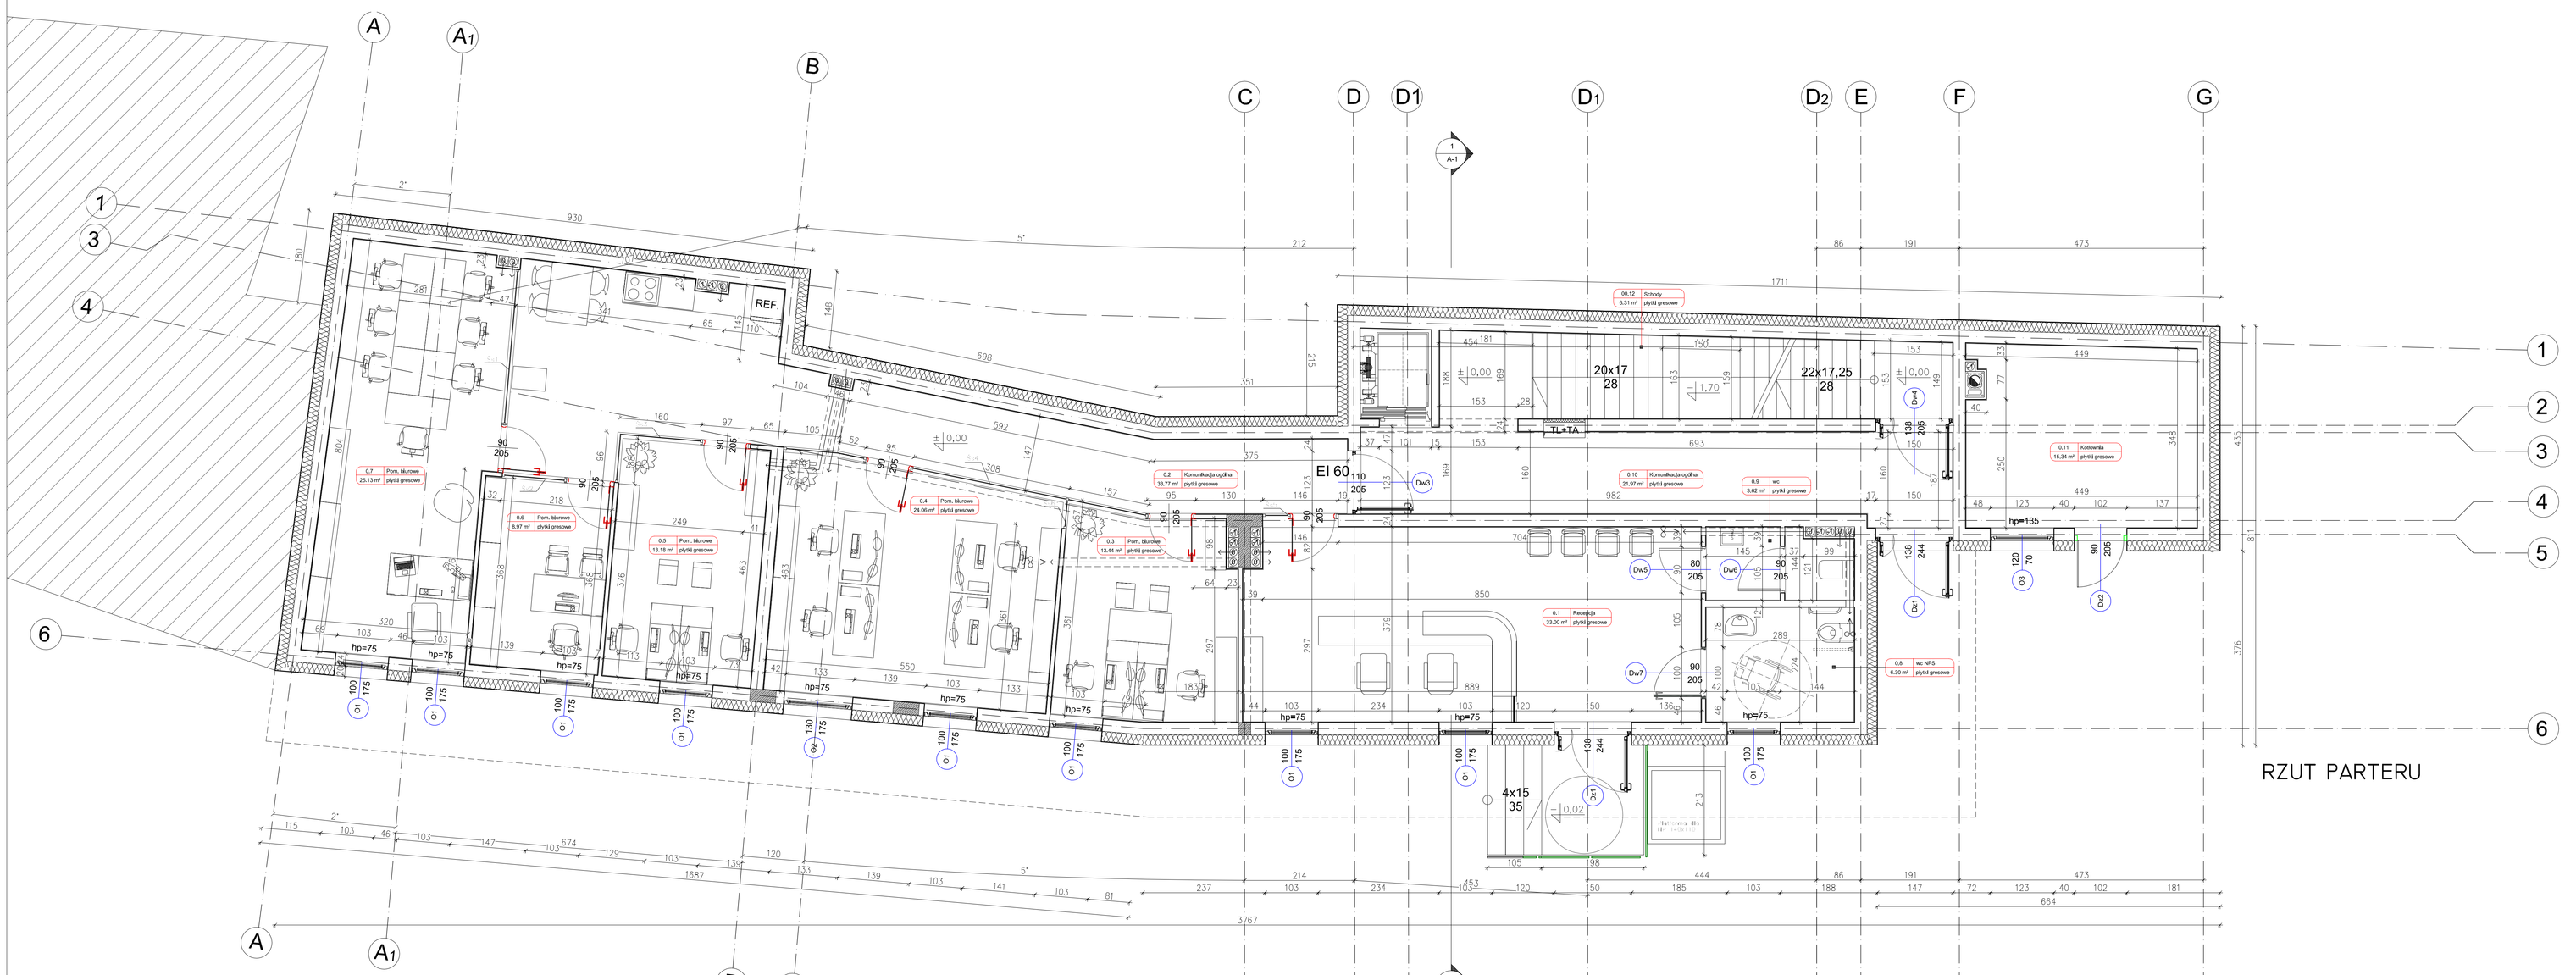

1. PRZY WYKONYWANIU ROBÓT NALEŻY STOSOWAĆ MATERIAŁY I WYROBY DOPUSZCZONE DO OBROTU I STOSOWANIA W BUDOWNICTWIE (ZGODNIE Z ART. 10 USTAWY PRAWO BUDOWLANEJ) ŚWIADECTWA DOPUSZCZENIA MATERIAŁÓW I WYROBÓW NALEŻY ZACHOWAĆ DO KONTROLI DO KOŃCOWEGO ODBIORU ROBÓT.
2. ELEMENTY ZAMAWIAĆ I WYKONYWAĆ NA PODSTAWIE ZWERYFIKOWANYCH OBMIARÓW RZECZYWISTYCH WYKONANYCH NA OBIEKCIE DLA UNIKNIĘCIA NIEZGODNOŚCI-WYMIARY WSZYSTKICH ELEMENTÓW PRZED WBUDOWANIEM NALEŻY OBOWIĄZKOWO SPRAWDZIĆ W MIEJSCU MONTAŻU.
3. PRZEJŚCIA PRZEZ ŚCIANY PRZEWODÓW INSTALACJI SANITARNEJ I MECHANICZNEJ ORAZ INSTAL. ELEKTRYCZNEJ WYKONAĆ W/G WYTYCZNYCH PROJEKTÓW BRANŻOWYCH
4. WSZYSTKIE ŚCIANY DZIAŁOWE /Z WYJĄTKIEM ODPOWIEDNIO OZNAKOWANYCH NALEŻY PROWADZIĆ DO STROPU /PEŁNE WYDZIELENIE POMIESZCZEŃ/.
5. PRZEJŚCIA INSTALACYJNE PRZEZ ŚCIANY ODDZIELEŃ POŻ. POPRZEZ ATESTOWANE, PRZEPUSTY O ODPORNOŚCI OGN. ROWNEJ ODPORNOŚCI OGN. ŚCIANY. USZCZELNIĆ PYROPLASTEM-CS /MIN. GR. 3mm./
6. NADPROŻA ŻELBETOWE MONOLITYCZNE LUB PREFABRYKOWANE W/G PROJ. KONSTR.
7. DLA ZABUDOWY ELEMENTÓW MONTAŻOWYCH TYPU GEBERIT W ŚCIANKACH INSTALACYJNYCH ZASTOSOWAĆ 1-WARSTWOWĄ WODOODPORNĄ PŁYTĘ GIPSOWO-KARTONOWĄ GR. 18mm LUB 2-WARSTWOWĄ WODOODPORNĄ PLYTĘ GIPSOWO-KARTONOWĄ GR. 12.5mm (2x12,5mm)
8. DOKUMENTACJĘ PROJEKTOWĄ BRANŻY ARCHITEKTONICZNEJ , KONSTRUKCYJNEJ I INSTALACYJNEJ NALEŻY ROZPATRYWAĆ ŁĄCZNIE.
9. GRUBOŚĆ SKRZYDŁA DRZWI PO OTWARCIU NIE MOŻE POMNIEJSZAĆ WYMIARU SZEROKOŚCI OTWORU W ŚWIETLE OŚCIEŻNICY.
10. PODANE WYMIARY DRZWI SĄ WYMIARAMI CZYNNYMI PRZEJŚCIAI
11. POKAZANE NA RYSUNKACH WYMIARY STOLARKI I ŚLUSARKI W ŚWIETLE OTWORÓW MONTAŻOWYCH NALEŻY PRZED PRZYSTĄPIENIEM DO ROBÓT MURARSKICH I MONTAŻOWYCH ŚCIANEK ZWERYFIKOWAĆ I DOSTOSOWAĆ DO WYMAGANYCH WYMIARÓW WYBRANEGO PRODUCENTA.

UWAGA: WSZYSTKIE WYMIARY SPRAWDZIĆ NA BUDOWIE

NAZWA OBIEKTU / PROJECT NAME

Projekt zamienny do projektu objętego decyzją o pozwoleniu na budowę nr 150/18 dla zamierzenia budowlanego: rozbudowa, nadbudowa, przebudowa budynku usługowo - mieszkalnego wraz z budową wewnętrznych instalacji, rozbiórka budynku biurowo technicznego, przebudowa budynku sąsiedniego, zlokalizowanego na działce nr 328, przebudowa budynku sąsiedniego, przy ul. Plac Słoneczny 2, zlokalizowanego na działce nr 249/41, przebudowa przyłącza wodociągowego, rozbiórka i budowa pozabudynkowej instalacji kanalizacji deszczowej, przebudowa wewnętrznej pozabudynkowej instalacji elektrycznej.

ADRES OBIEKTU / PROJECT ADDRESS

Otwięcim Plac Słoneczny 4 dz. nr 2310/1, 315/1

INWESTOR / INVESTOR

Oświęcimskie Towarzystwo Budownictwa Społecznego Sp. z o.o. ul. 11-go Listopada 16C 32-600 Oświęcim

PROJEKTANT / DESIGNER

mgr inż. arch. Krzysztof Rudziełewicz nr upr. MPOIA/012/2009

UPRAWNIENIA BUDOWLANE

UPRAWNIENIA PROJEKTOWE

FAZA PROJEKTU / PHASE

Projekt budowlany

NAZWA RYSUNKU / DRAWING NAME

RZUT PIWNICA I I PARTER
rysunek zamienny

architekci

KRU Architekci
ul. Polskiława 11A /5/8
35-104 **Rzeszów**
ul. Paderewskiego 5/18/4
32-626 **Brzeszcze**
tel:0048-698 576 676
e-mail: biuro@krvarchitekci
www.krvarchitekci.pl

SKALA / SCALE	FORMAT
1 : 50	A0

DATA / DATE: 04/04/2020

Wszelkie prawa zastrzeżone. Kopiowanie, ujawnianie osobom trzecim oraz inne formy użytku w postaci kopii, wydruków, itp. bez zgody autora projektu są zabronione. Prawo autorskie chronione jest prawem na podstawie Ustawy z dnia 4 lutego 1994 r. o Prawie autorskim i prawach pokrewnych (Dz.U. z 2006 r. Nr 90, poz. 631 z późn. zm.).