Działkę 289/175 podzielono na działki 289/194 i 289/195 operatem 2759/2016.

6.124.31.05.4.3
6.124.31.10.2.1

6.124.31.05.4.4
6.124.31.10.2.2

x=5543950.00
y=6587700.00

x=5543900.00
y=6587600.00

x=5543800.00
y=6587600.00

x=5543800.00
y=6587650.00

DROGA PUBLICZNA KLASY GMINNEJ

PLAC BUDOWY

Potwierdzam zgodność aktualizacji mapy zasadniczej z oryginałem.

15.09.2017r.

Poświadcza się, że niniejszy dokument został opracowany w wyniku prac geodezyjnych i kartograficznych, których rezultaty zawiera operat techniczny wpisany do ewidencji materiałów państwowego zasobu geodezyjnego i kartograficznego

| | |
|---|---|
| Organ prowadzący państwowy zasób geodezyjny i kartograficzny | STAROSTA OŚWIĘCIMSKI |
| Identyfikator ewidencyjny materiału zasobu - operatu technicznego | P.1213.2016.2294 |
| Data wpisania operatu technicznego do ewidencji materiałów zasobu | 04 LIS. 2016 |
| Imię, nazwisko i podpis osoby reprezentującej organ | Beata Dziurzyk Inspektor Wydziała Geodezji, Kartografii i Katastru Nieruchomości |

08 LIS. 2016 SGG.6642.5405.2016

STUDIO MAP MARGIN SPIGAK
UL. UNII EUROPEJSKIEJ 10/3 | 32-600 OŚWIĘCIM
TEL. 513-154-303; TEL. 033-876-25-03; FAX 033-876-25-04
BIURO@STUDIOMAP.PL

Oświęcim, dn. 18.10.2016
6640.2548.2016

mapy do celów projektowych - geodezyjna obsługa budowy, inwentaryzacje powykonawcze
geodezyjne pomiary szkód górniczych

MAPA DO CELÓW PROJEKTOWYCH
W ZAKRESIE SIWE W ZAZNACZONYM OBSZARZE LINIA

mapa zasadnicza układ 2000: 6.124.31.05.4.3 , 6.124.31.05.4.4 6.124.31.10.2.1 , 6.124.31.10.2.2

obiekt: ul. Zagrodowa
położenie: j. ewid.: Oświęcim miasto, 121301_1 Obręb: Stare Stawy, 0003
skala: 1 : 500

Uwagi:
Granice nieruchomości wyrażono na podstawie opracowań mapy ewidencyjnej.
1. nie stanowią one podstawy do ustawienia granic.
Układ współrzędnych projektu 2000 państwowy 18
Układ wysokościowy kronsztadt 86
Nie ustalono obszarów szczególnego zagrożenia.

Uzbrojenie opracowano na podstawie:
1. Danych branżowych - z literą B.
2. Pomiarów uzbrojenia przebiegu aparatury elektromagnetycznej - z literą A.
3. Materiałów [i ewidencyjnej] mapy zasadniczej - z literą D
4. Bezpośrednich pomiarów powykonawczych - bez litery.
W związku z tym w obiektach 1, 2 i 3 nie gwarantuje się kompletności, a dokładność położenia uzbrojenia na mapie jest różna od dokładności kartometrycznej mapy.

Oznaczenia MPZP:
- linie rozgraniczające tereny o różnych funkcjach lub zasadach zagospodarowania
- nieprzekraczalne linie zabudowy

Projekt "Budowa kanalizacji deszczowej dla projektowanej przebudowy ulicy Zagrodowej w Oświęcimiu" uzgodniony na narzadzie koordynacyjnej i oznaczony numerem SGG.6630.51.2016.
Zgłoszenie wykonania robót przyjęte zgłoszeniem z dnia 29.07.2016r. znak: WAB.6743.11.2016.

- projektowane krawężniki i obrzeża
- projektowana kanalizacja deszczowa
- projektowane oświetlenie

Pozwolenie na budowę - Decyzja nr 82 / 16 z dnia 24.02.2016 r.
"Budowa budynku mieszkalnego wielorodzinnego wraz z instalacjami wewnętrznymi oświetleniem zewnętrznym, przyłączem ks i kd, budową parkingu, dróg wewnętrznej i zjazdu z drogi publicznej ul. Zagrodowej, rozbiórkę części sieci co, rozbiórkę i budowę sieci kd i elt."

- projektowany budynek
- projektowana sieć

GEODETA UPRAWNIONY
mgr inż. Tymoteusz Tobiasz
Świadectwo nr 1853
32-620 Brzeszcze, ul. Modrzewiowa 3
tel. 0033 0261 6[illegible]

geodeta uprawniony, osoba upoważniona do reprezentowania wykonawcy

## LEGENDA:

1 - Projektowany budynek mieszkalny wielorodzinny objęty wnioskiem o pozwolenie na budowę

2 - Zaprojektowany budynek mieszkalny wielorodzinny objęty decyzją o pozwoleniu na budowę nr 239 / 17 z dnia 20 kwietnia 2017r.

- zakres objęty ww. decyzją o pozw. na budowę

- Oznaczenie miejsca parkingowego dla osób niepełnosprawnych

K - Oznaczenie budynków

SM - Projektowane miejsce na pojemniki do czasowego gromadzenia odpadków stałych oraz miejsce na trzepak

- Projektowane miejsca parkingowe

- Projektowane utwardzone dojście

- Projektowany utwardzony dojazd

- Projektowana zieleń

6% 6% - Pochylnia dla osób niepełnosprawnych

- Schody zewnętrzne

- Granice działek
- Zakres oddziaływania inwestycji
- Zakres aktualizacji mapy
- Nieprzekraczalna linia zabudowy
- Granice jednostek strukturalnych
- Zakres projektowanego zjazdu, miejsc parkingowych i dojść, według odrębnego opracowania

- Główne wejście do budynku
- Wjazd na dz. nr 289/143
- Wjazd do garażu

## UZBROJENIE PROJEKTOWANE:

- ks200/160 projektowane przyłącze kanalizacji sanitarnej ks160
- kd250/200 projektowana instalacja kanalizacji deszczowej Ø250- 200 PVC-U
- kd250/200 projektowana trasa przyłącza kanalizacji deszcz.
- OL1-OL3 odwodnienie liniowe kl.D400 z osadnikiem
- W1- W4 wpust uliczny kl.D400- Ø600 z osadnikiem g/0,8m
- RS1 - RS4 rura spustowa odwodnienia dachu
- B-ks1 - B-ks2 wyjście kanalizacji sanitarnej z budynku
- wewnętrzne linie zasilające - oświetlenie zewnętrzne
- E.1 słupy oświetleniowe 7m - oprawa LED 44W
- rury osłonowe
- projektowana rozbiórka sieci teletechnicznej
- projektowana budowa sieci teletechnicznej

## UZBROJENIE ISTNIEJĄCE

Istniejące instalacje wodociągowe
- w
- wD40
- wD
- wB
- hp80 - hydrant ppoż DN80

Istniejące instalacje gazowe
- gD
- gB50

Istniejące instalacje elektryczne
- eND

Istniejące instalacje kanalizacji sanitarnej
- ksD300
- ksD160
- ksD200
- ksD250

Istniejące instalacje kanalizacji deszczowej
- kdD500
- kD300
- kdD250
- kD600

Istniejące instalacje teletechniczne
- tD
- t
- t,v

Istniejące instalacje sieci ciepłowniczej
- cD2x350

## UZBROJENIE PROJEKTOWANE NIEOBJĘTE WNIOSKIEM O POZWOLENIE NA BUDOWĘ

- wD63PE proponowana trasa przyłącza wodociągowego
- gn90 proponowana trasa sieci i przyłącza gazu
- 2xcA proponowana trasa przyłącza ciepłowniczego
- proponowana trasa przyłącza teletechnicznego
- proponowana trasa przyłącza elektrycznego
- ks200 projektowana trasa sieci kanalizacji sanit.

## UWAGA:

- w miejscu skrzyżowań z istniejącym uzbrojeniem wykonać wykopy kontrolne
- nie wyklucza się istnienia w terenie innych nie wykazanych urządzeń podziemnych
- na skrzyżowaniach z istn. kablami energetycznymi SN i NN i teletechn. należy zabudować rury ochronne AROT typu A-PS Ø160 /110mm
- rury posiadające przykrycie mniejsze niż 1,20 m należy zabezpieczyć przed zamarznięciem
- rzędne górnych tworzących studni należy dostosować do docelowych rzędnych terenu
- przejścia przez drogi wykonać w rurach ochronnych lub nad rurą ułożyć płyty odciążające

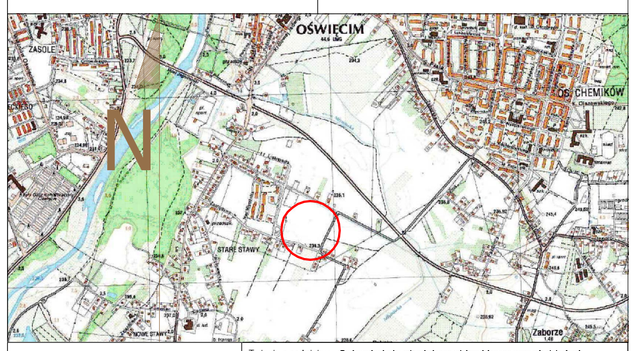


**PROGALBUD**

ul. Unii Europejskiej 10 32-600 Oświęcim
tel. 608 454 005
www.progalbud.pl progalbud@gmail.com

Tytuł projektu: Budowa budynku mieszkalnego wielorodzinnego wraz z instalacjami wewnętrznymi, oświetleniem zewnętrznym, przyłączem kanalizacji sanitarnej i deszczowej, budową, parkingu i drogi wewnętrznej. Rozbiórka i budowa sieci teletechnicznej.

Inwestor: Oświęcimskie Towarzystwo Budownictwa Społecznego Sp. z o. o. 32-600 Oświęcim ul. 11 Listopada 16c

Lokalizacja: Oświęcimskie ul. Zagrodowa, dz. nr 289/186, 289/180, 289/179, 289/143, 289/194

| Stadium: | Tytuł rysunku: |
|---|---|
| Projekt budowlany | PROJEKT ZAGOSPODAROWANIA |

| | | |
|---|---|---|
| Projektował: Branża architektura | mgr inż. arch. Krzysztof Rudzielewicz upr. nr MPOA /012/2009 | Podpis: |
| Sprawdził: Branża architektura | mgr inż. arch. Adam Wanatowicz upr. nr 273/82 | Podpis: |
| Projektował: Branża konstrukcja | mgr inż. Sebastian Gałuszka upr. nr MAP/0356/PWOK/13 | Podpis: |
| Sprawdził: Branża konstrukcja | mgr inż. Ryszard Drozd nr upr. MAP/0084/POOK/11 | Podpis: |
| Projektował: Branża sanitarna | mgr inż. Anna Żwirowska – Folga nr uprawnień MAP/0367/PWOS/08 | Podpis: |
| Sprawdził: Branża sanitarna | mgr inż. Beata Gowin nr uprawnień SLK/1239/PWOS/06 | Podpis: |
| Projektował: Branża elektryczna | mgr inż. Paweł Wrona nr upr. MAP/0063/POOE/11 | Podpis: |
| Sprawdził: Branża elektryczna | mgr inż. Bartłomiej Karabin nr upr. MAP/0319/PWOE/13 | Podpis: |
| Projektował: Branża drogowa | inż. Krzysztof Strzeżyk upr. nr SLK/1553/PWOD/07 | Podpis: |
| Sprawdził: Branża drogowa | inż. Janusz Baran upr. nr 345/2002 | Podpis: |

| Skala: | Data: | Nr rys.: |
|---|---|---|
| 1:500 | 09.2017r. | A-0 |