


Przekrój A-A

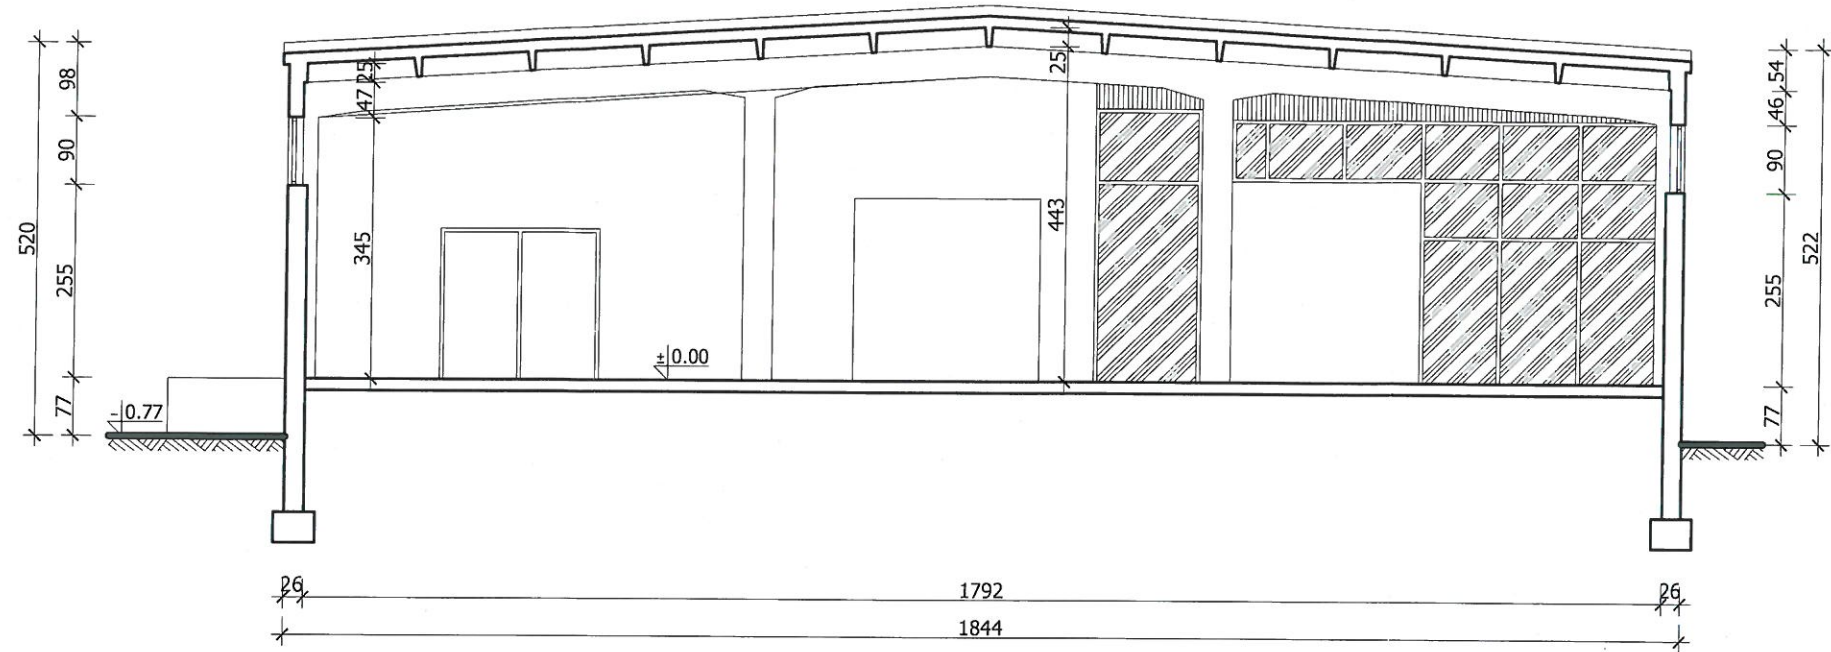

Wykonawca:  ul. Unii Europejskiej 10 32-600 Oświęcim www.studio-projekt.eu tel/fax (033) 876 28 56	Temat projektu: INWENTARYZACJA BUDOWLANA BUDYNKU ZLOKALIZOWANEGO PRZY UL. WIĘZNIÓW OŚWIĘCIMIA 10 W OŚWIĘCIMIU
Inwestor: Oświęcimskie Towarzystwo Budownictwa Społecznego	Adres: 32-600 Oświęcim, ul.11 Listopada 3c/1
Branża: ARCHITEKTONICZNO-BUDOWLANA	Przedmiot rysunku: PRZEKRÓJ A-A
Opracowanie: Michał Szumiński mgr inż. Sebastian Gałuszka	Nr uprawnień: 284/94 B-B Podpis: 
Data: Styczeń 2010r.	Skala: 1:100 Nr rysunku: I-2