


PODDASZE

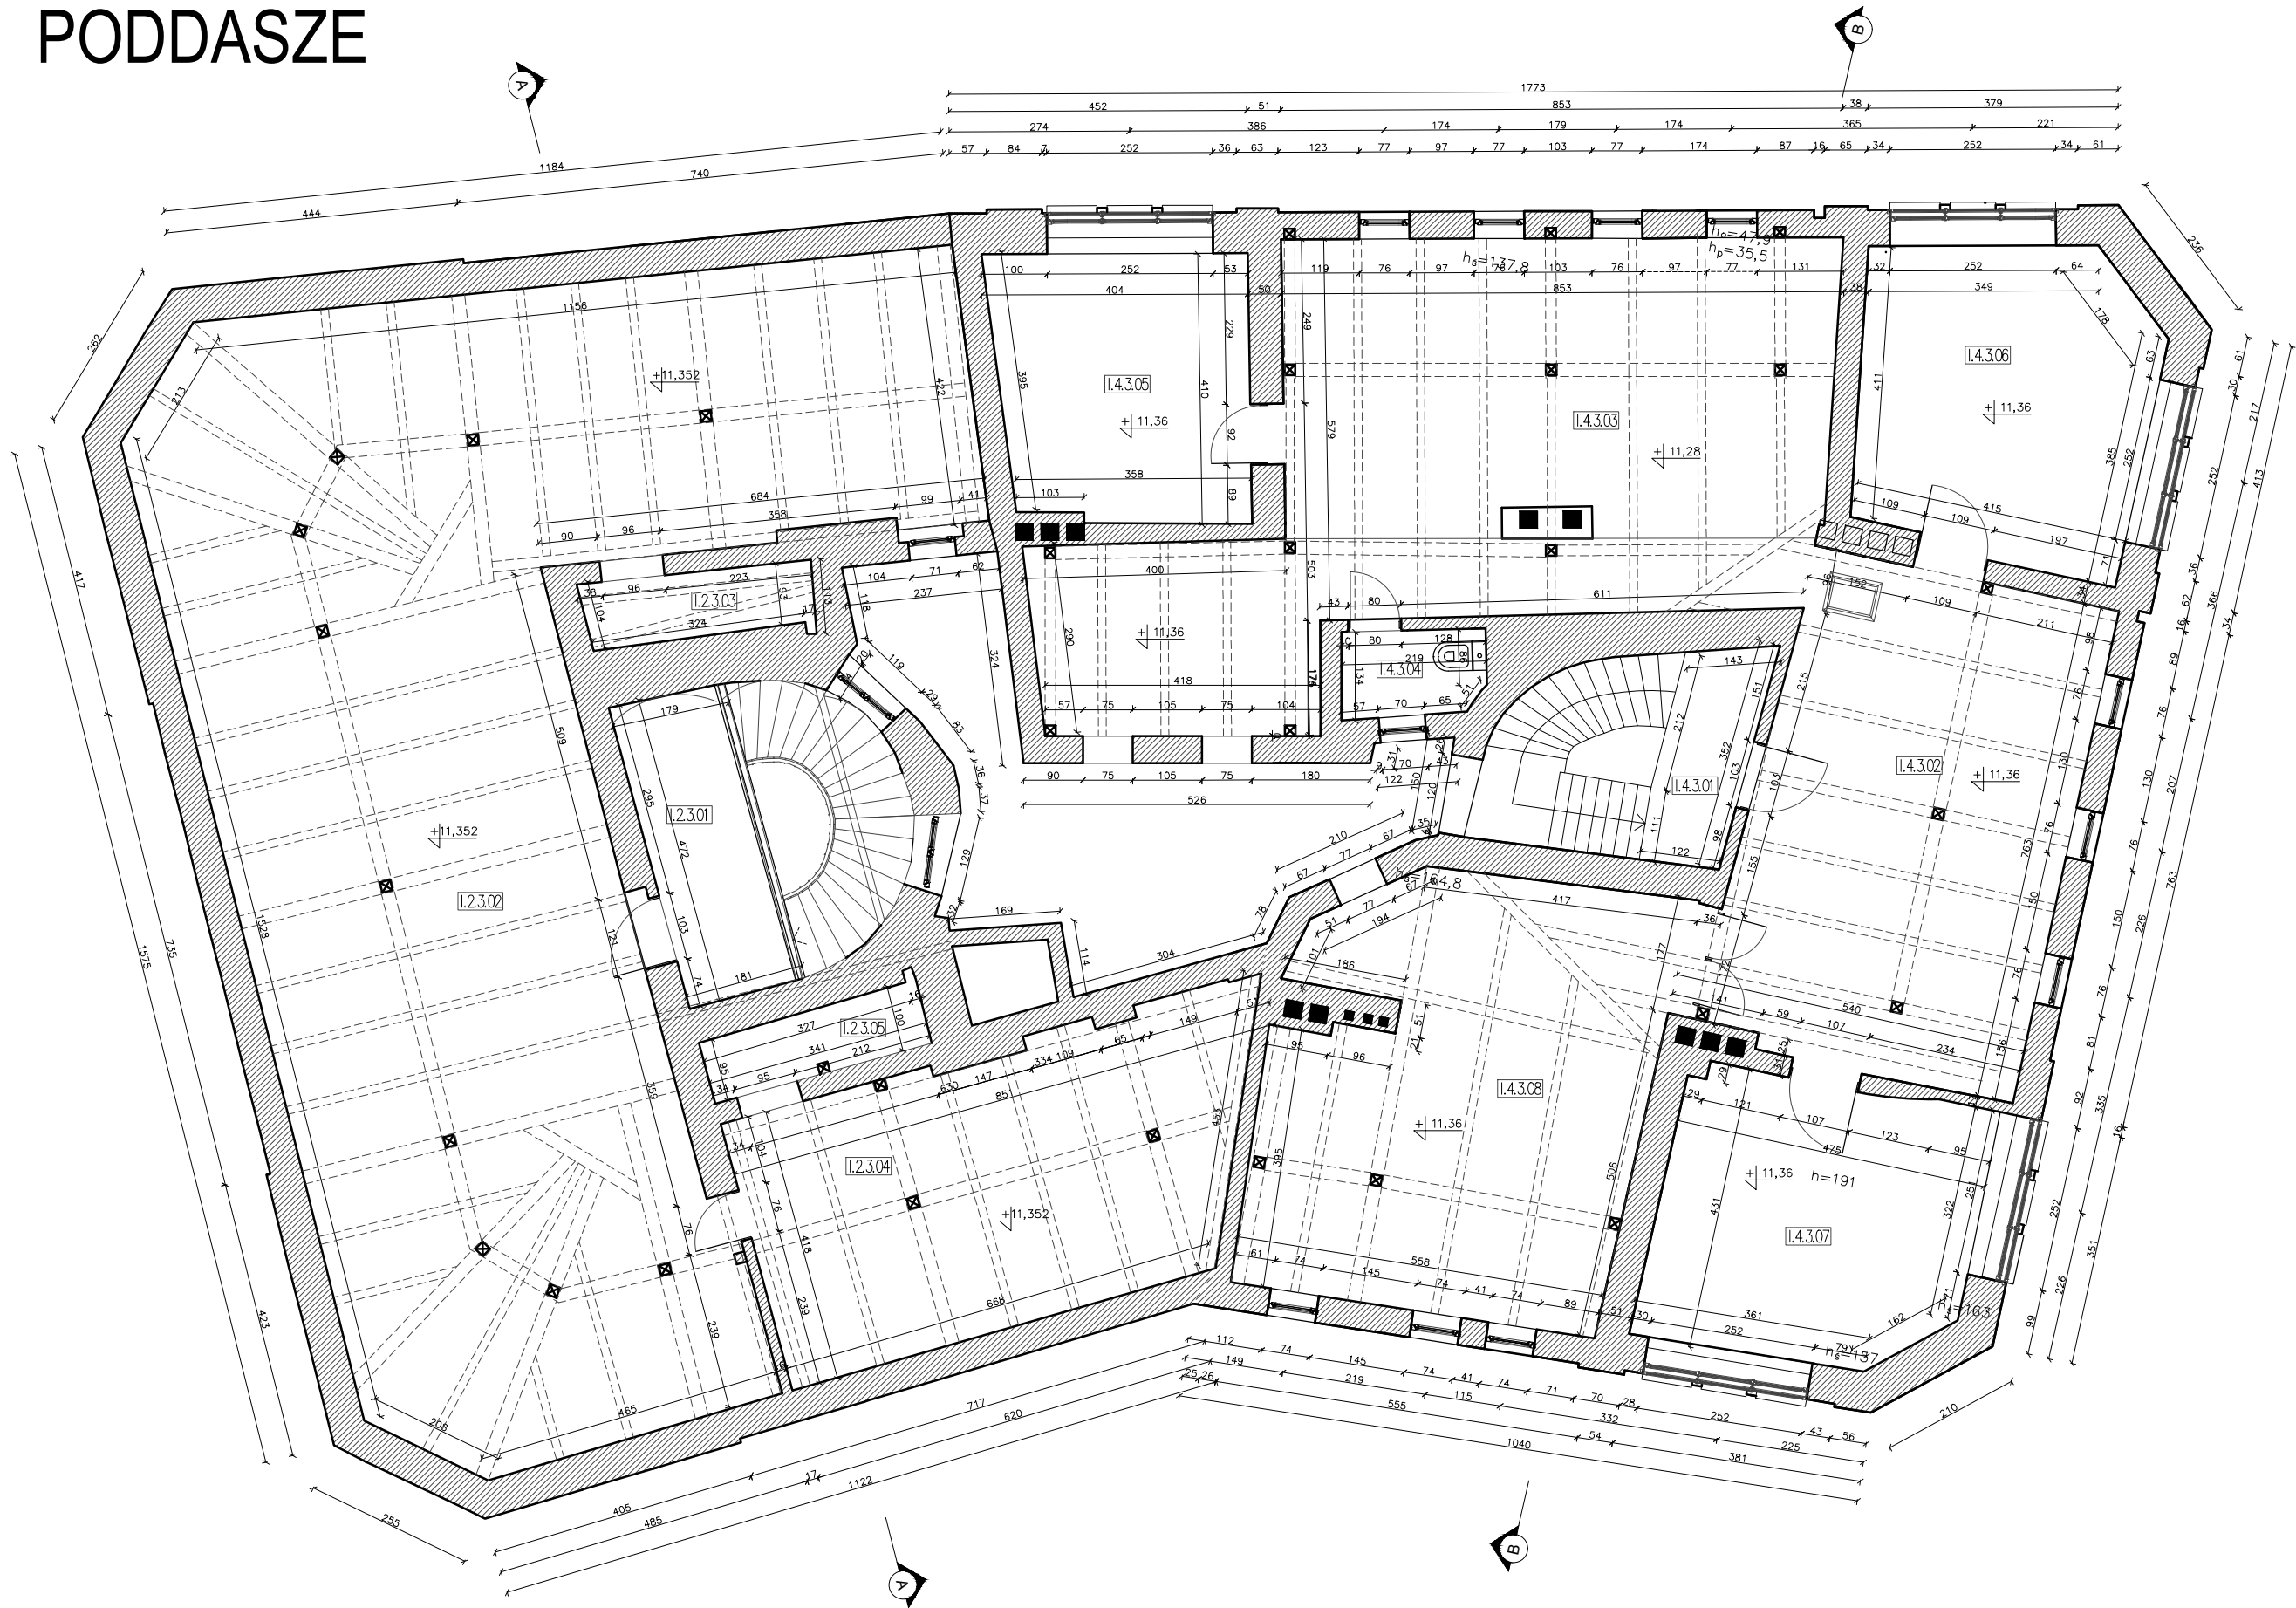

KAMIENICA 2			
2.3.01	Korytarz	8,39	m ²
2.3.02	Pomieszczenie 1	131,46	m ²
2.3.03	Pomieszczenie 2	3,44	m ²
2.3.04	Pomieszczenie 3	31,28	m ²
2.3.05	Pomieszczenie 4	3,36	m ²
Razem:		177,93	m ²
KAMIENICA 4			
4.3.01	Korytarz	4,56	m ²
4.3.02	Pomieszczenie 1	36,76	m ²
4.3.03	Pomieszczenie 2	58,60	m ²
4.3.04	Pomieszczenie 3	2,77	m ²
4.3.05	Pomieszczenie 4	15,35	m ²
4.3.06	Pomieszczenie 5	20,22	m ²
4.3.07	Pomieszczenie 6	19,58	m ²
4.3.08	Pomieszczenie 7	37,31	m ²
Razem:		195,15	m ²

NAZWA INWESTYCJI PROJECT NAME	Przebudowa, rozbudowa i nadbudowa budynku mieszkalno-usługowego przy ul. Mickiewicza 4 w Oświęcimiu polegająca na przebudowie mieszkań na II i III kondygnacji, zmianie sposobu użytkowania poddasza nieużytkowego na użytkowe oraz przebudowie lokali usługowych na I kondygnacji oraz kondygnacji podziemnej wraz z przebudową wewnętrznych instalacji, przebudową przyłączy, termomodernizacją budynku.	PROJEKTOWAŁ DESIGNED BY	mgr inż. arch. Krzysztof Rudzielewicz	NR UPRAWNIENIA LICENSE NO	MPOIA/012/2009	PODPIS SIGNATURE	
		OPRACOWAŁ DRAWN BY	mgr inż. arch. Weronika Salach, Paulina Watracz				
ADRES INWESTYCJI PROJECT ADDRESS	Jednostka ewidencyjna: 121301_1, Oświęcim - miasto obr. Oświęcim 0001, dz. 2322.2323	SPRAWDZIŁ CHECKED BY	mgr inż. arch. Urszula Orzechowska		61/2010/DS OIA		
		FAZA PROJEKTU STAGE	Inwentaryzacja				
INWESTOR INVESTOR	Oświęcimskie Towarzystwo Budownictwa Społecznego Sp. z o.o. ul. 11-go Listopada 16c 32-600 Oświęcim,	NAZWA RYSUNKU DRAWING NAME	RZUT PODDASZA				
WYKONAWCA PROJEKTU PROJECT DESIGNER	 KRU Architekci ul. Potokowa 116 B/B 35-104 Rzeszów os. Paderewskiego 5/III/4 32-626 Brzeszcze tel. 0048 698 576 676 e-mail: biuro@kruarchitekci.pl www.kruarchitekci.pl	BRANŻA BRANCH	ARCH	NR RYS. / DRAWING NO	I 05	SKALA / SCALE	FORMAT / SIZE
		DATA / DATE	27.11.2020		1:100	A2	ZMIANA / REV
Wszystkie prawa zastrzeżone. Ryzyknie ten projekt oznacza również zgodność z przepisami ustawy z dnia 04.10.1994 r. Prawo Budowlane i przepisach wykonawczych. Powołania oraz wykorzystania rysunku bez zgody autora może być karane.							

Wszystkie prawa zastrzeżone. Rysunek ten podlega ochronie prawnej zgodnie z przepisami Ustawy z dnia 04.02.1994 r. o Prawie
autorskim i prawach pokrewnych. Powielanie oraz wykorzystywanie rysunku bez zgody autora może być karalne.