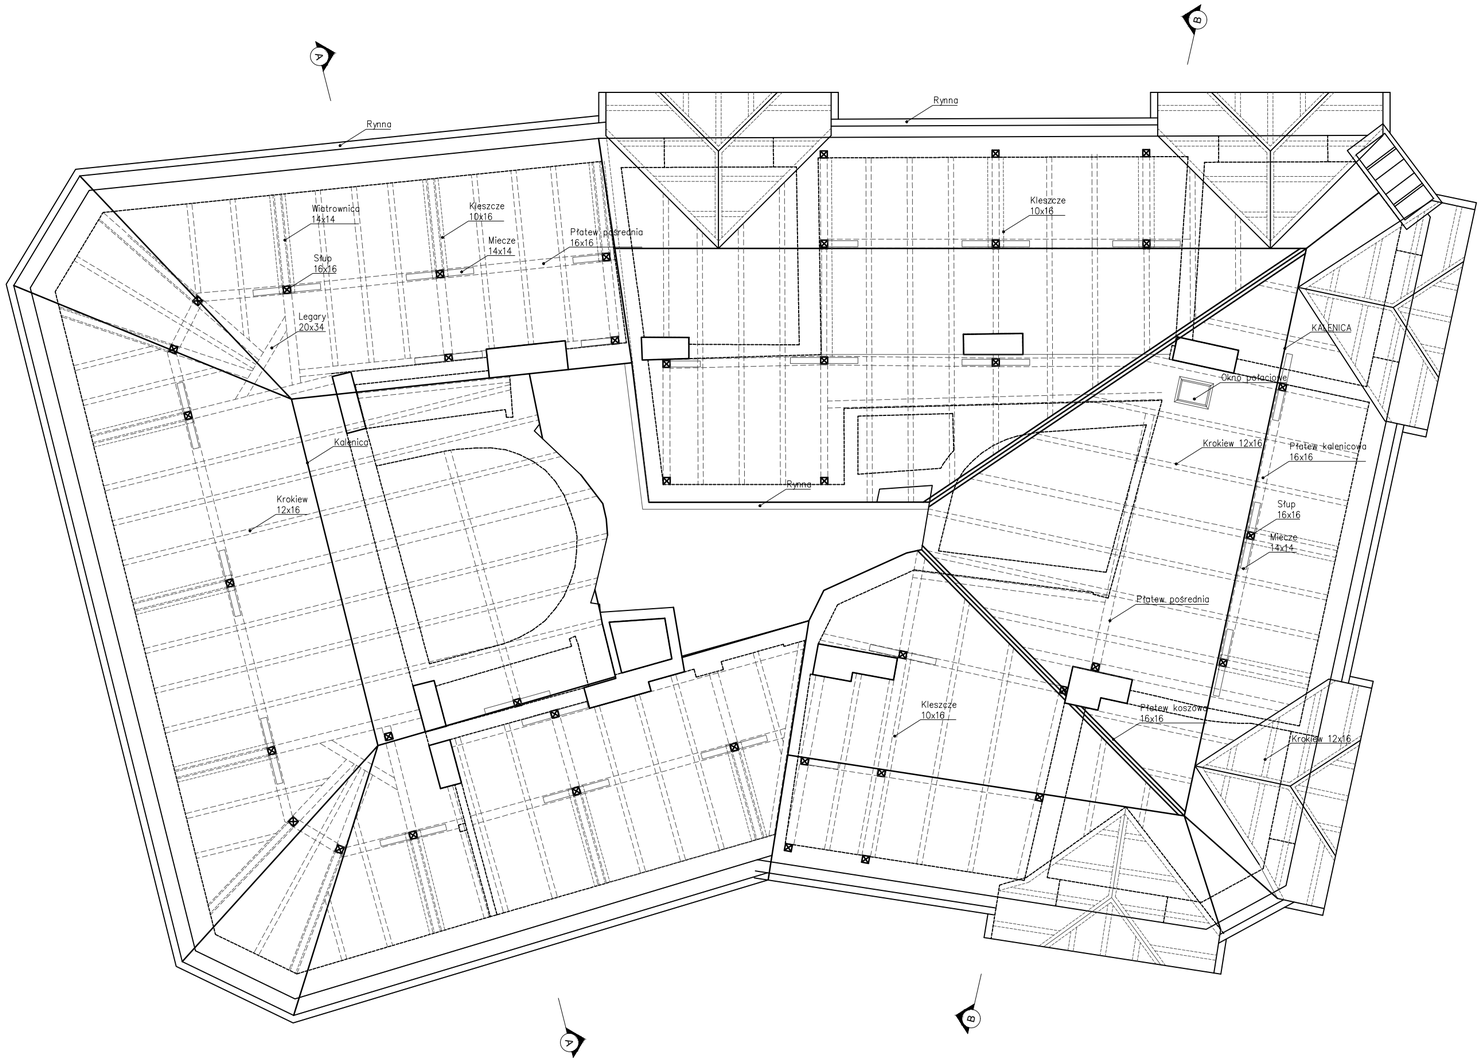

NAZWA INWESTYCJI PROJECT NAME	Przebudowa, rozbudowa i nadbudowa budynku mieszkalno-usługowego przy ul. Mickiewicza 4 w Oswiecimiu polegająca na przebudowie mieszkań na II i III kondygnacji, zmianie sposobu użytkowania poddasza nieużytkowego na użytkowe oraz przebudowie lokali usługowych na I kondygnacji oraz kondygnacji podziemnej wraz z przebudową wewnętrznych instalacji, przebudową przyłączy, termomodernizacją budynku.		
ADRES INWESTYCJI PROJECT ADRESS	Jednostka ewidencyjna: 121301_1, Oswiecim - miasto obr. Oswiecim 0001, dz. 2322,2323		
INWESTOR INVESTOR	Oświęcimskie Towarzystwo Budownictwa Społecznego Sp. z o.o. ul. 11-go Listopada 16c 32-600 Oświęcim,		
WYKONAWCA PROJEKTU PROJECT DESIGNER	KRU Architekci ul. Potokowa 116 B/8 35-104 Rzeszów oś. Paderewskiego 5/III/4 32-626 Brzeszcze tel.0048 698 576 676 e-mail: biuro@kruarchitekci www.kruarchitekci.pl		

		NR UPRAWNIEŃ LICENSE NO	PODPIS SIGNATURE
PROJEKTOWAŁ DESIGNED BY	mgr inż. arch. Krzysztof Rudzielewicz	MPOIA/012/2009	
OPRACOWAŁ DRAWN BY	mgr inż. arch. inż. arch. Weronika Salach, Paulina Watracz		
SPRAWDZIŁ CHECKED BY	mgr inż. arch. Urszula Orzechowska	**61/2010/DS OIA**	
FAZA PROJEKTU STAGE	Inwentaryzacja		
NAZWA RYSUNKU DRAWING NAME	RZUT WIĘŹBY DACHOWEJ		

BRANŻA BRANCH	NR RYS. / DRAWING NO	SKALA / SCALE	FORMAT / SIZE
ARCH	I 06	1:100	A2
DATA / DATE: 27.11.2020			ZMIANA / REV

Wszelkie prawa zastrzeżone. Rysunek ten podlega ochronie prawnej zgodnie z przepisami Ustawy z dnia 04.02.1994 r. o Prawie autorskim i prawach pokrewnych. Powielanie oraz wykorzystywanie rysunku bez zgody autora może być karalne.