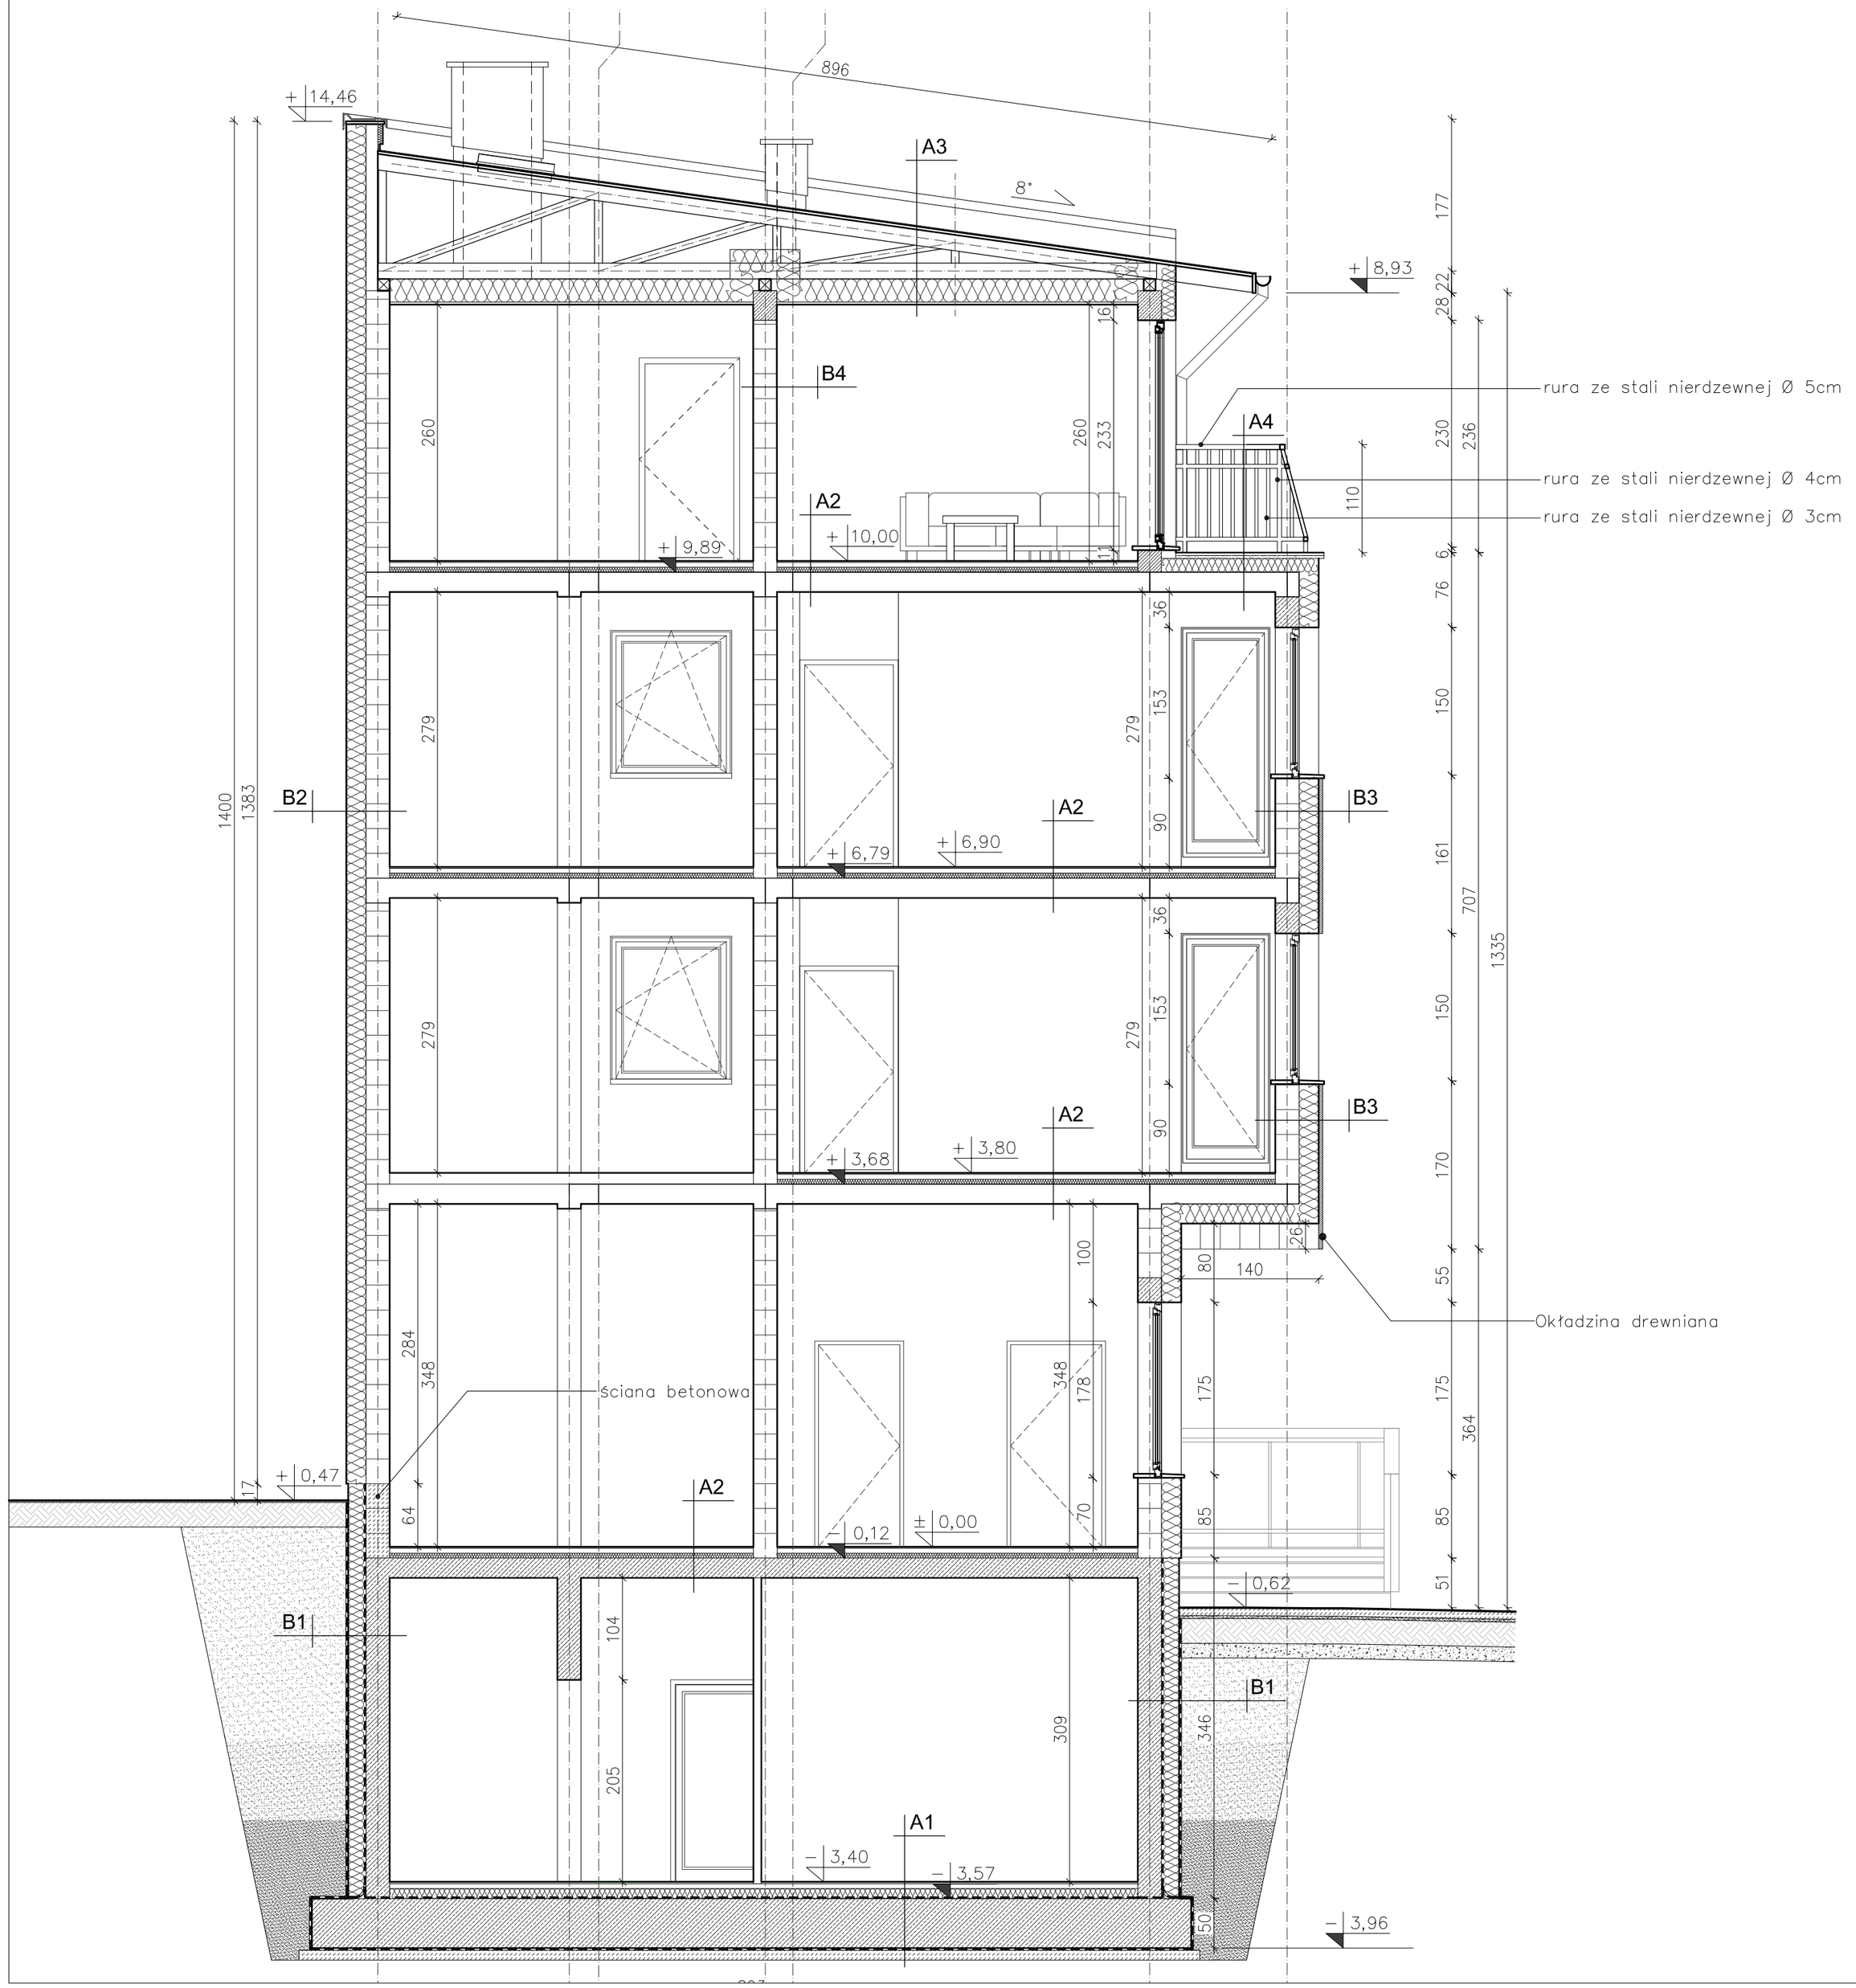

B1
folia kubełkowa
polistyren ekstrudowany o współczynniku przewodzenia ciepła λD ≤ 0,035 [W/mK], gr. 18cm
klej poliuretanowy do mocowania styropianu na hydroizolacji
hydroizolacja - papa termozgrzewalna gr. 4mm
podkład gruntujący: asfaltowy roztwór modyfikowalny kauczukiem do gruntowania
projektowana ściana fundamentowa żelbetowa gr. 24mm
tynk cementowo-wapienny, gr. 1,5cm

B2
wykończenie zewnętrzne ściany: tynk cienkowarstwowy akrylowy
podkład gruntujący
zaprawa klejowa, zbrojona siatką z włókna szklanego
wełna mineralna o współczynniku przewodzenia ciepła min 0,035 W/mK, gr. 20cm (łączniki mechaniczne)
zaprawa klejąca do wełny
bloczek z betonu komórkowego odmiany 600, gr. 24cm
tynk cementowo-wapienny, gr. 1,5cm

B3
wykończenie zewnętrzne ściany: deska elewacyjna drewniana, profil typu "Soft Line"
ruszt dystansujący 2,3 x 5cm
folia wiatroizolacyjna
ruszt mocowany do ściany 20 x 5cm
wełna mineralna o współczynniku przewodzenia ciepła min 0,035 W/mK, gr. 20cm układana mnięzy rusztem
bloczek z betonu komórkowego odmiany 600, gr. 24cm
tynk cementowo-wapienny, gr. 1,5cm

B4
tynk cementowo-wapienny, gr. 1,5cm
bloczek z betonu komórkowego odmiany 600, gr. 24cm
tynk cementowo-wapienny, gr. 1,5cm

A1
płytki gresowe układane na kleju, gr. 2cm
jastrych cementowy M12, zbrojony siatką z prętów ø3, o oczku 10na10cm, gr. 5cm
folia polietylenowa, gr. 0,2cm
płyty z polistyrenu ekstrudowanego o współczynniku przewodzenia ciepła λD ≤ 0,035 [W/mK], gr. 10cm
papa termozgrzewalna, gr. 4mm
podkład gruntujący: asfaltowy roztwór modyfikowalny kauczukiem do gruntowania
płyta żelbetowa, gr. 50cm
chudy beton, gr. 10cm
istniejące podłoze gruntowe

A2
płytki gresowe układane na kleju, gr. 2cm
jastrych cementowy M12, zbrojony siatką z prętów ø3, o oczku 10na10cm, gr. 5cm
folia polietylenowa, gr. 0,2cm
płyty z polistyrenu ekspandowego o wytrzymałości na zginanie > 50kPa I współczynniku przewodzenia ciepła λD ≤ 0,045 [W/mK], gr. 4cm
strop żelbetowy, (zgodnie z proj. konstrukcji) gr. 20cm
tynk cementowo-wapienny, gr. 1,5cm

A3
blacha na rąbek stojący, grafitowa
łaty drewniane 4 na 20cm w rozstawie max 30cm
kontrłaty drewniane 2,5 na 50cm (szczelina wentylacyjna)
wiatroizolacja wysokoparoprzepuszczalna 800g/m2/dobę lub Sd<0,03m
konstrukcja drewniane dachu - wiązar kratowy
wełna mineralna o współczynniku przewodzenia ciepła min. 0,035 W/mK, gr. 20cm
wełna mineralna o współczynniku przewodzenia ciepła min. 0,035 W/mK, gr. 3cm, układana między profilami
konstrukcja z profili aluminiowych pod płytę gipsowo włóknową
folia paroizolacyjna o Sd≥105m
płyta gipsowo włóknowa, gr. 12,5mm x 2, EI 30

A4
deska lomorowa, ryflowana, gr. 3cm
konstrukcja ramowa z legarów komorowych
grys biały frakcja 10/16mm GR. 2-3cm
włuknina dyfuzyjna
płyty z polistyrenu ekstrudowanego o współczynniku przewodzenia ciepła λD ≤ 0,035 [W/mK], gr. 14cm
hydroizolacja z foli EPDM np.: RESITRIX® SK W
podkład gruntujący: asfaltowy roztwór modyfikowalny kauczukiem do gruntowania
strop żelbetowy, (zgodnie z proj. konstrukcji) gr. 20cm
tynk cementowo-wapienny, gr. 1,5cm

UWAGA: WSZYSTKIE WYMIARY SPRAWDZIĆ NA BUDOWIE

NAZWA INWESTYCJI / PROJECT NAME

Projekt zamienny do projektu objętego decyzją o pozwoleniu na budowę nr 156/16 dla zamierzenia budowlanego: rozbudowa, nadbudowa, przebudowa budynku usługowo - mieszkalnego wraz z budową wewnętrznych instalacji, rozbiórka budynku biurowo technicznego, przebudowa budynku sąsiedniego, zlokalizowanego na działce nr 328, przebudowa budynku sąsiedniego, przy ul. Plac Słoneczny 2, zlokalizowanego na działce nr 2499/1, przebudowa przyłącza wodociągowego, rozbiórka i budowa pozabudynkowej instalacji kanalizacji deszczowej, przebudowa wewnętrznej pozabudynkowej instalacji elektrycznej.

LOKALIZACJA INWESTYCJI / PROJECT ADDRESS

Oświęcim Plac Słoneczny 4 dz. nr 2310/1, 315/1

INWESTOR / INVESTOR

Oświęcimskie Towarzystwo Budownictwa Społecznego Sp. z o.o. ul. 11-go Listopada 16C 32-600 Oświecim

PODPIS / SIGNATURE

PROJEKTOWAŁ / DESIGNED BY: mgr inż. arch. Krzysztof Rudzielewicz nr upr. MPOIA/012/2009

OPRACOWAŁ / DRAWN BY

SPRAWDZIŁ / CHECKED BY

FAZA PROJEKTU / STAGE: Projekt budowlany

NAZWA RYSUNKU / DRAWING NAME: PRZEKRÓJ A-1 rysunek zamienny

BRANŻA / BRANCH

NR RYSUNKU / DRAWING NO: A04

SKALA / SCALE: 1 : 50

FORMAT / SIZE: A2

DATA / DATE: 04/04/2020

ZMIANA / REVISION

KRU Architekci
ul. Potokowa 116 B/8
35-104 Rzeszów
oś. Paderewskiego 5/III/4
32-626 Brzeszcze
tel:0048 698 576 676
e-mail: biuro@kruarchitekci
www.kruarchitekci.pl

Wszelkie prawa zastrzeżone. Rysunek ten podlega ochronie prawnej zgodnie z przepisami Ustawy z dnia 04.02.1994r. o Prawie autorskim i prawach pokrewnych. Powielanie oraz wykorzystywanie rysunku bez zgody autora może być karalne.