PIWNICA - Wykaz Powierzchni			
Numer	Poziom	Nazwa pomieszczenia	Powierzchnia
00.1	Piwnica	Komunikacja	22,77 m2
00.2	Piwnica	Komórki lokatorskie	33,14 m2
00.3	Piwnica	Komunikacja	12,40 m2
00.4	Piwnica	Archiwum 01	48,33 m2
00.5	Piwnica	Archiwum 02	69,25 m2
00.6	Piwnica	Archiwum 03	15,56 m2
00.7	Piwnica	Archiwum 04	5,91 m2
00.8	Piwnica	Schody	5,37 m2
		SUMA	212,73 m2

PARTER - Wykaz Powierzchni			
Numer	Poziom	Nazwa pomieszczenia	Powierzchnia
0.1	Parter	Recepcja	33,00 m2
0.2	Parter	Komunikacja ogólna	33,77 m2
0.3	Parter	Pomieszczenie biurowe	13,44 m2
0.4	Parter	Pomieszczenie biurowe	24,06 m2
0.5	Parter	Pomieszczenie biurowe	13,18 m2
0.6	Parter	Pomieszczenie biurowe	8,97 m2
0.7	Parter	Pomieszczenie biurowe	25,13 m2
0.8	Parter	wc NPS	6,30 m2
0.9	Parter	wc	3,62 m2
0.10	Parter	Komunikacja ogólna	21,97 m2
0.11	Parter	Kotłownia	15,34 m2
0.13	Parter	Klatka schodowa	6,31 m4
		SUMA	205,09 m2

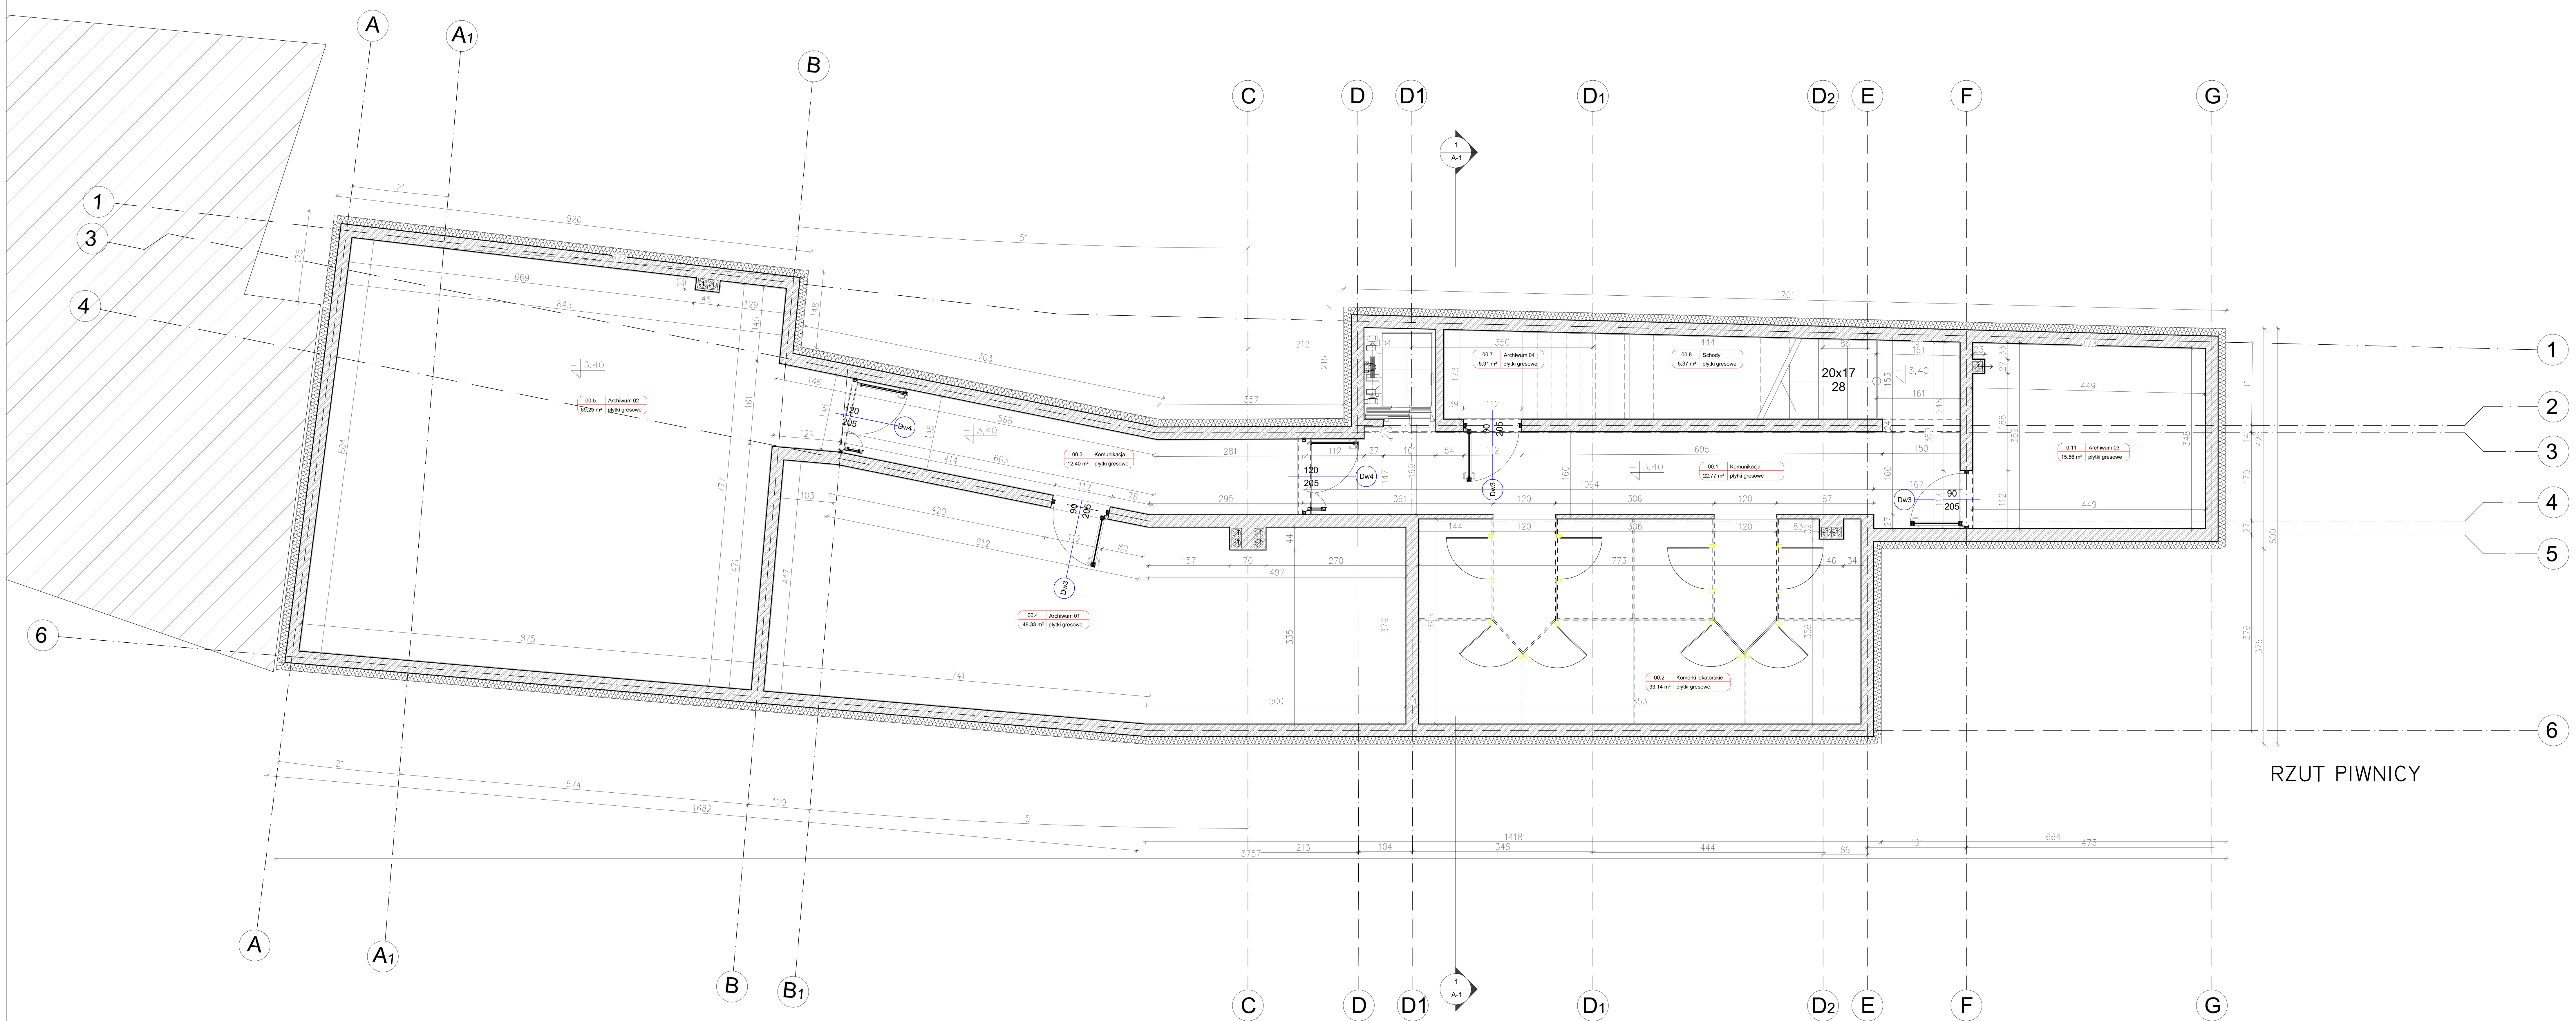

RZUT PIWNICY

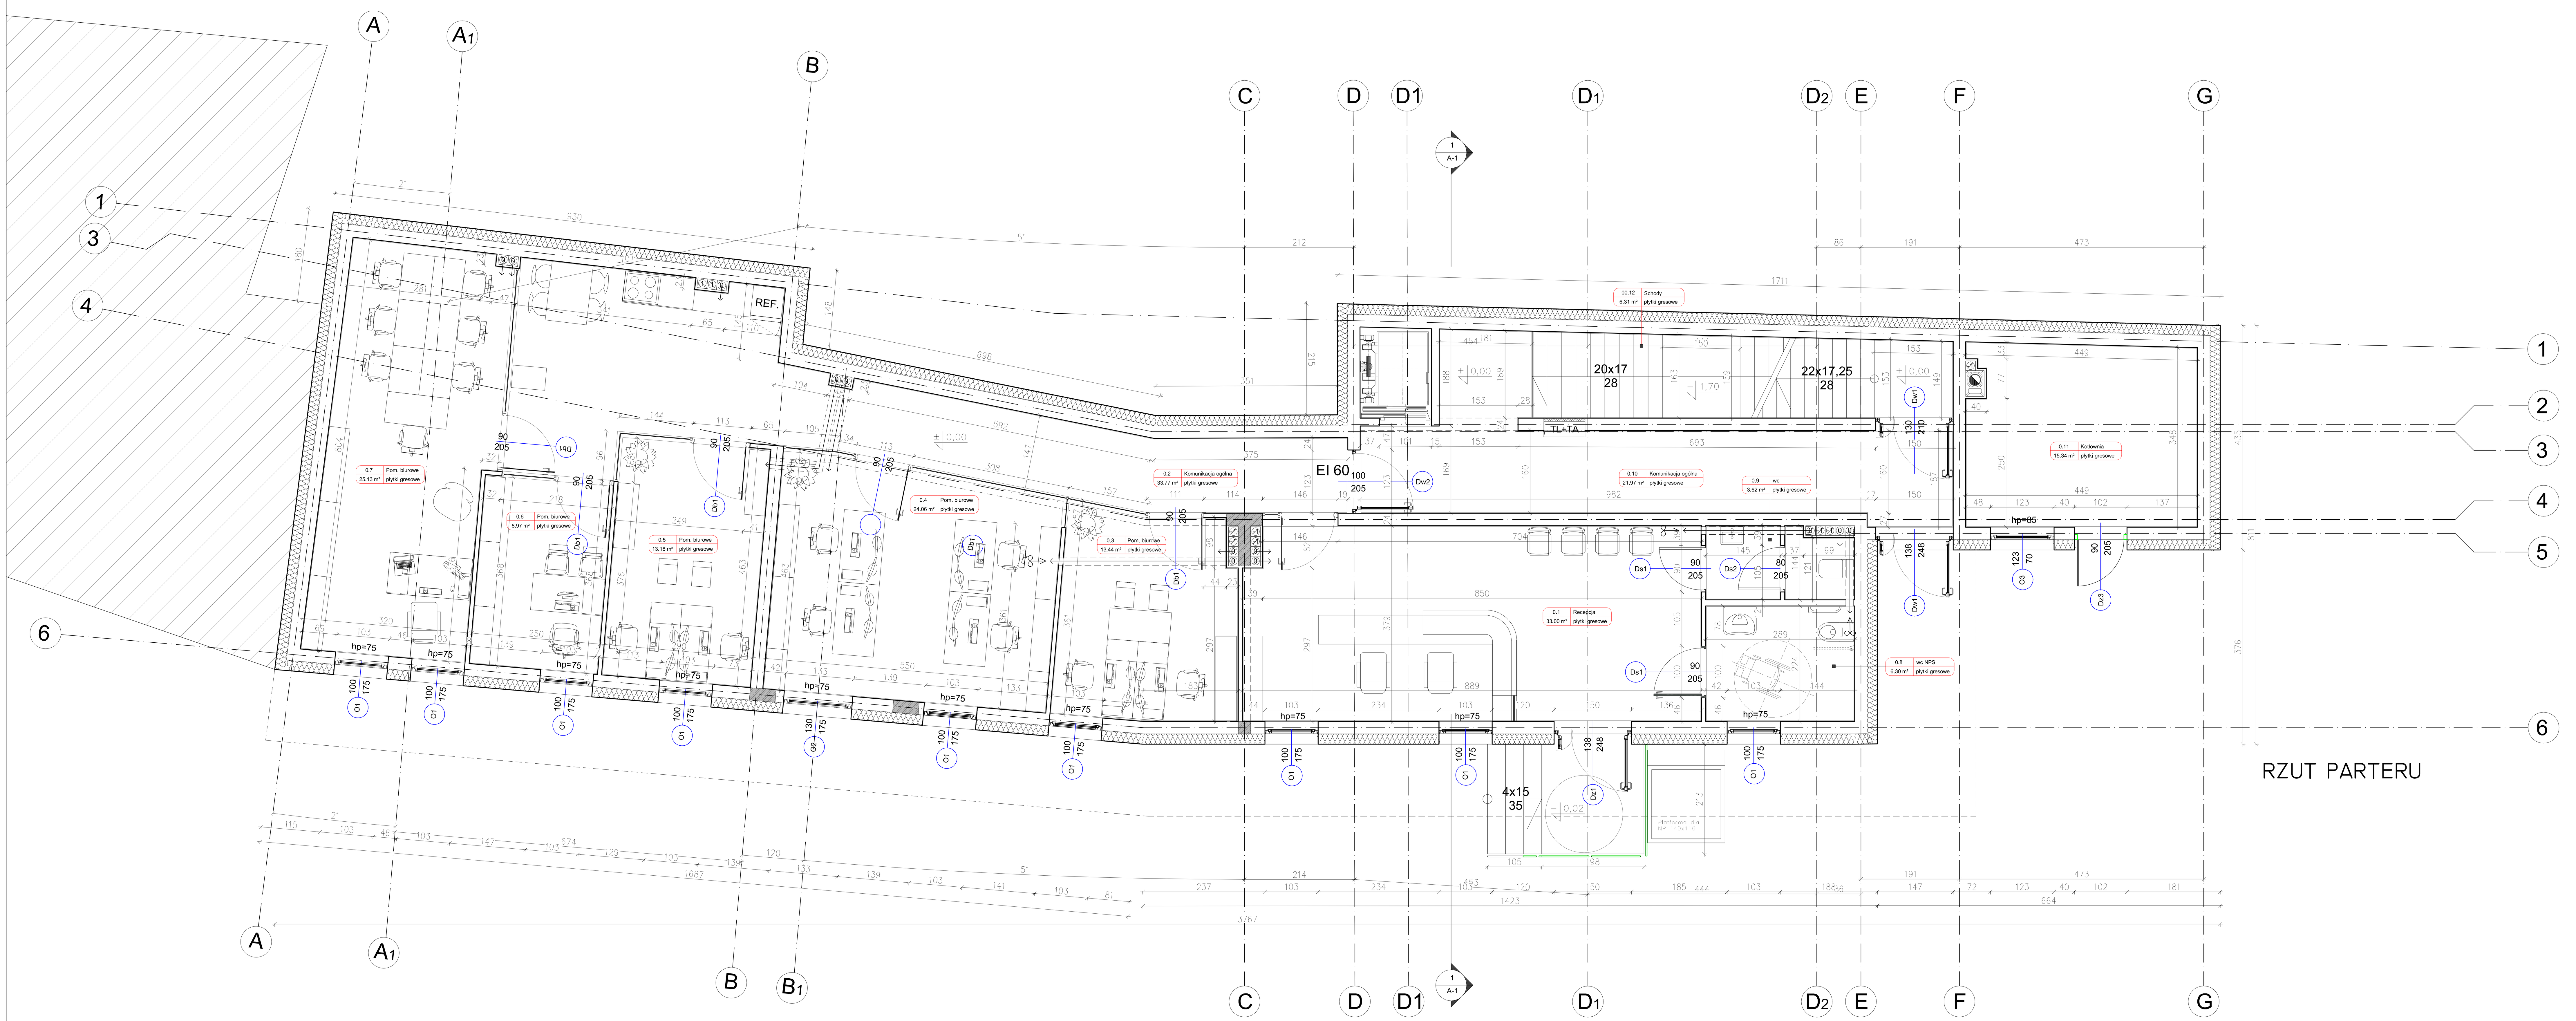

RZUT PARTERU

1. PRZY WYKONYWANIU ROBÓT NALEŻY STOSOWAĆ MATERIAŁY I WYROBY DOPUSZCZONE DO OBROTU I STOSOWANIA W BUDOWNICTWIE (ZGODNIE Z ART. 10 USTAWY PRAWO BUDOWLANE) ŚWIADECTWA DOPUSZCZENIA MATERIAŁÓW I WYROBÓW NALEŻY ZACHOWAĆ DO KONTROLI DO KOŃCOWEGO ODBIORU ROBÓT.
2. ELEMENTY ZAMAWIAĆ I WYKONYWAĆ NA PODSTAWIE ZWERYFIKOWANYCH OBMIARÓW RZECZYWISTYCH WYKONANYCH NA OBIEKCIE DLA UNIKNIĘCIA NIEZGODNOŚCI-WYMIARY WSZYSTKICH ELEMENTÓW PRZED WBUDOWANIEM NALEŻY OBOWIĄZKOWO SPRAWDZIĆ W MIEJSCU MONTAŻU.
3. PRZEJŚCIA PRZEZ ŚCIANY PRZEWODÓW INSTALACJI SANITARNEJ I MECHANICZNEJ ORAZ INSTAL. ELEKTRYCZNEJ WYKONAĆ W/G WYTYCZNYCH PROJEKTÓW BRANŻOWYCH
4. WSZYSTKIE ŚCIANY DZIAŁOWE /Z WYJĄTKIEM ODPOWIEDNIO OZNAKOWANYCH/ NALEŻY PROWADZIĆ DO STROPU /PEŁNE WYDZIELENIE POMIESZCZEŃ/.
5. PRZEJŚCIA INSTALACYJNE PRZEZ ŚCIANY ODDZIELEŃ POŻ. POPRZEZ ATESTOWANE, PRZEPUSTY O ODPORNOSCI OGN. ROWNEJ ODPORNOSCI OGN. ŚCIANY, USZCZELNIĆ PYROPLASTEM-CS /MIN. GR. 3mm./
6. NADPROŻA ŻELBETOWE MONOLITYCZNE LUB PREFABRYKOWANE W/G PROJ. KONSTR.
7. DLA ZABUDOWY ELEMENTÓW MONTAŻOWYCH TYPU GEBERIT W ŚCIANKACH INSTALACYJNYCH ZASTOSOWAĆ 1-WARSTWOWĄ WODOODPORNĄ PŁYTĘ GIPSOWO-KARTONOWĄ GR. 18mm LUB 2-WARSTWOWĄ WODOODPORNĄ PŁYTĘ GIPSOWO-KARTONOWĄ GR. 12,5mm (2x12,5mm)
8. DOKUMENTACJĘ PROJEKTOWĄ BRANŻY ARCHITEKTONICZNEJ , KONSTRUKCYJNEJ I INSTALACYJNEJ NALEŻY ROZPATRYWAĆ ŁĄCZNIE.
9. GRUBOŚĆ SKRZYDŁA DRZWI PO OTWARCIU NIE MOŻE POMNIEJSZAĆ WYMIARU SZEROKOŚCI OTWORU W ŚWIETLE OŚCIEŻNICY.
10. PODANE WYMIARY DRZWI SĄ WYMIARAMI CZYNNYMI PRZEJŚCIA!
11. POKAZANE NA RYSUNKACH WYMIARY STOLARKI I ŚLUSARKI W ŚWIETLE OTWORÓW MONTAŻOWYCH NALEŻY PRZED PRZYSTĄPIENIEM DO ROBÓT MURARSKICH I MONTAZOWYCH SCIANEK ZWERYFIKOWAC I DOSTOSOWAC DO WYMAGANYCH WYMIARÓW WYBRANEGO PRODUCENTA.

UWAGA: WSZYSTKIE WYMIARY SPRAWDZIĆ NA BUDOWIE

NAZWA INWESTYCJI / PROJECT NAME
Projekt zamienny do projektu objętego decyzją o pozwoleniu na budowę nr 156/16 dla zamierzenia budowlanego: rozbudowa, nadbudowa, przebudowa budynku usługowo - mieszkalnego wraz z budową wewnętrznych instalacji, rozbiórka budynku biurowo technicznego, przebudowa budynku sąsiedniego, zlokalizowanego na działce nr 328, przebudowa budynku sąsiedniego, przy ul. Plac Słoneczny 2, zlokalizowanego na działce nr 2499/1, przebudowa przyłącza wodociągowego, rozbiórka i budowa pozabudynkowej instalacji kanalizacji deszczowej, przebudowa wewnętrznej pozabudynkowej instalacji elektrycznej.

LOKALIZACJA INWESTYCJI / PROJECT ADDRESS
Oświęcim Plac Słoneczny 4 dz. nr 2310/1, 315/1

INWESTOR / INVESTOR
Oświęcimskie Towarzystwo Budownictwa Społecznego Sp. z o.o. ul. 11-go Listopada 16C 32-600 Oświecim

KRU Architekci
ul. Potokowa 116 B/8
35-104 Rzeszów
oś. Paderewskiego 5/III/4
32-626 Brzeszcze
tel:0048 698 576 676
e-mail: biuro@kruarchitekci
www.kruarchitekci.pl
architekci

PODPIS / SIGNATURE

PROJEKTOWAŁ / DESIGNED BY: mgr inż. arch. Krzysztof Rudzielewicz nr upr. MPOIA/012/2009

OPRACOWAŁ / DRAWN BY

SPRAWDZIŁ / CHECKED BY

FAZA PROJEKTU / STAGE: Projekt budowlany

NAZWA RYSUNKU / DRAWING NAME: RZUT PIWNICA i I PARTER rysunek zamienny

BRANŻA / BRANCH

NR RYSUNKU / DRAWING NO: A01

SKALA / SCALE: 1 : 50

FORMAT / SIZE: A0

DATA / DATE: 04/04/2020

ZMIANA / REVISION

Wszelkie prawa zastrzeżone. Rysunek ten podlega ochronie prawnej zgodnie z przepisami Ustawy z dnia 04.02.1994r. o Prawie autorskim i prawach pokrewnych. Powielanie oraz wykorzystywanie rysunku bez zgody autora może być karalne.